



**GRUNDRISSE  
VUE EN PLAN  
PIANTA**

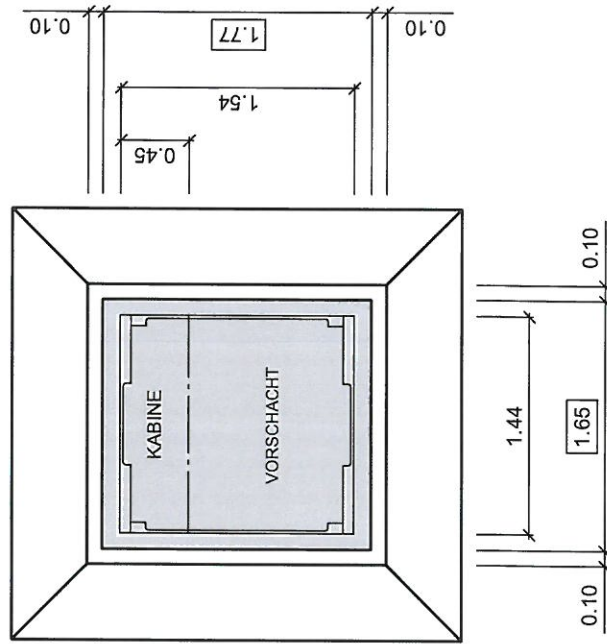

**LÄNGSSCHNITT  
COUPE LONGITUDINALE  
SEZIONE LONGITUDINALE**

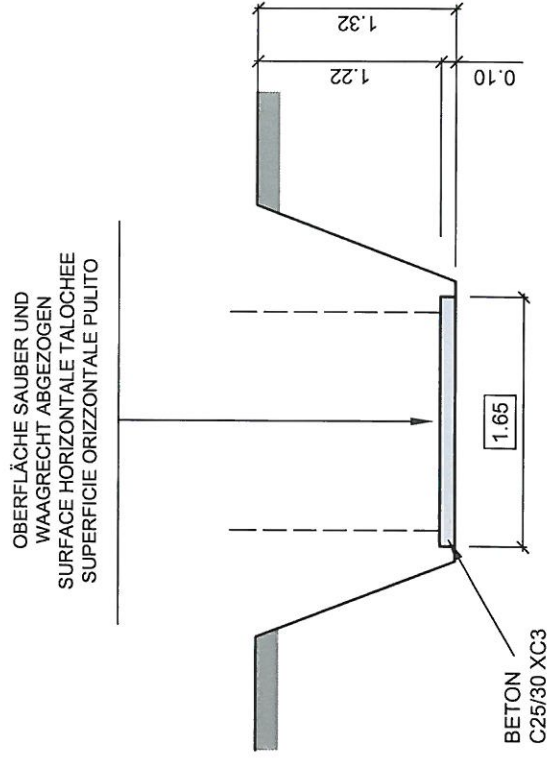


**PIASTRA DEL FONDAMENTO FU-4-130  
FUND.-PLATTE FU-4-130 MIT UNTERSATZ  
PLAQUE DE FONDATION FU-4-130**




F. Borner AG, CH-6260 Reiden  
T 062 749 00 00, www.borner.ch

13.03.2014 / FR	13.03.2014 / FR	13.03.2014 / FR	1
Gezeichnet	Gepflicht	Ausgabe	Format A4
Blatt 1	Total 1	Blatt 1	Format A4
Massstab 1:50			
<b>127151</b>			


LÄNGSSCHNITT  
COUPE LONGITUDINALE  
SEZIONE LONGITUDINALE

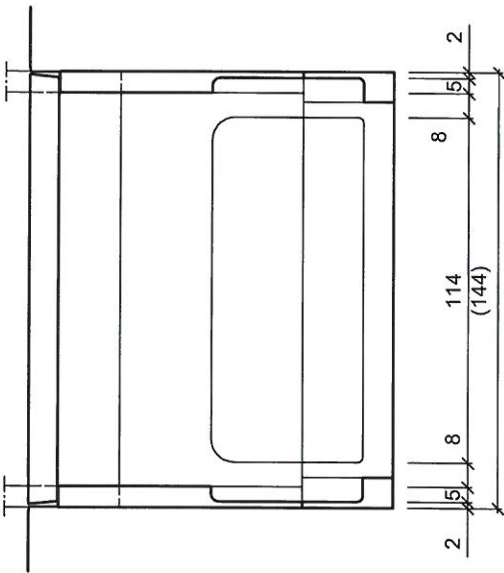

SEITENSCHNITT  
COUPE LATERALE  
SEZIONE LATERALE

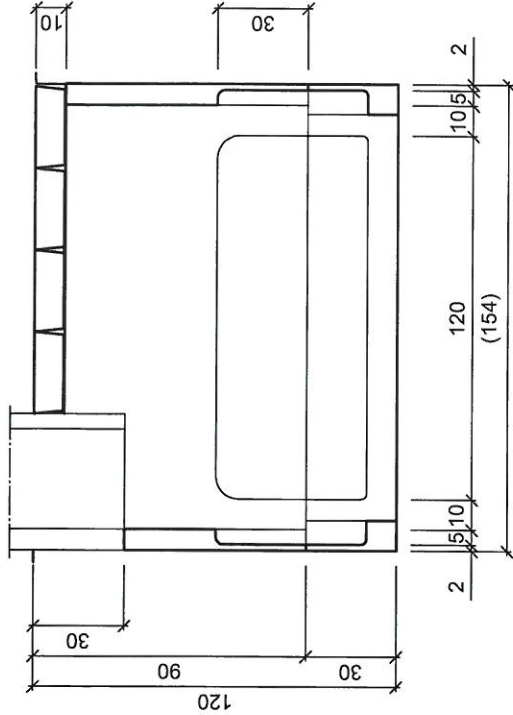

GRUNDRISS  
VUE EN PLAN  
PIANTA

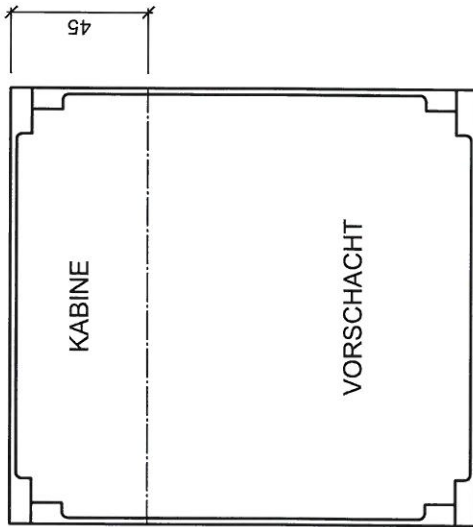

**FONDAMENTO FU-4-130**  
**FUNDAMENT FU-4-130 MIT UNTERSATZ**  
**FONDATION FU-4-130**



F. Borner AG, CH-6260 Reiden  
T 062 749 00 00, www.borner.ch

Gezeichnet		23.01.2014 / FR	23.01.2014 / FR	Ausgabe	
				1	1
				2	1
				3	1
				4	1
Geprüft		Blatt		Format	
		1:25		A4	
		Total		1	
		1		1	
				127144	