



**GRUNDRISS
VUE EN PLAN
PIANTA**

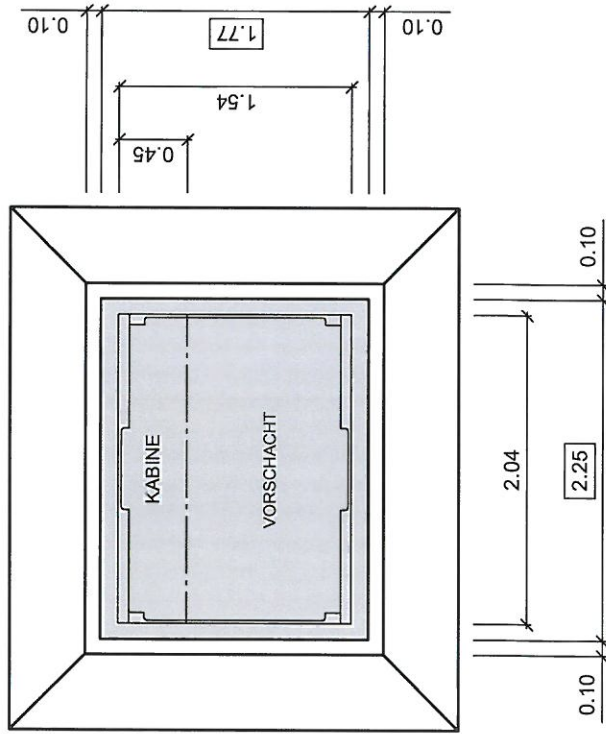

**LÄNGSSCHNITT
COUPE LONGITUDINALE
SEZIONE LONGITUDINALE**

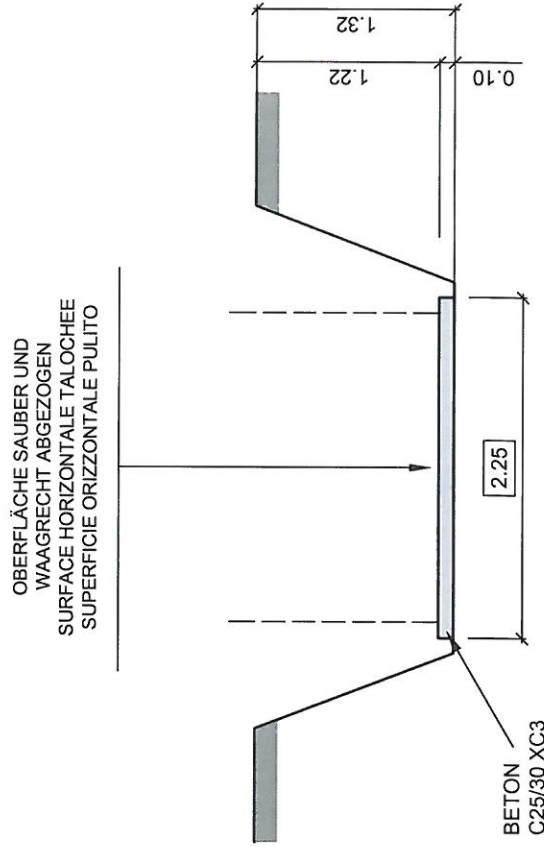


**PIASTRA DEL FONDAMENTO FU-4-190
FUND.-PLATTE FU-4-190 MIT UNTERSATZ
PLAQUE DE FONDATION FU-4-190**




F. Borner AG, CH-6260 Reiden
T 062 749 00 00, www.borner.ch

13.03.2014 / FR	13.03.2014 / FR	13.03.2014 / FR	1
Gezeichnet	Gepflü	Ausgabe	Format A4
Blatt 1	Total 1	Blatt 1	Format A4
Massstab 1:50			
127153			


LÄNGSSCHNITT
 COUPE
 LONGITUDINALE
 SEZIONE
 LONGITUDINALE

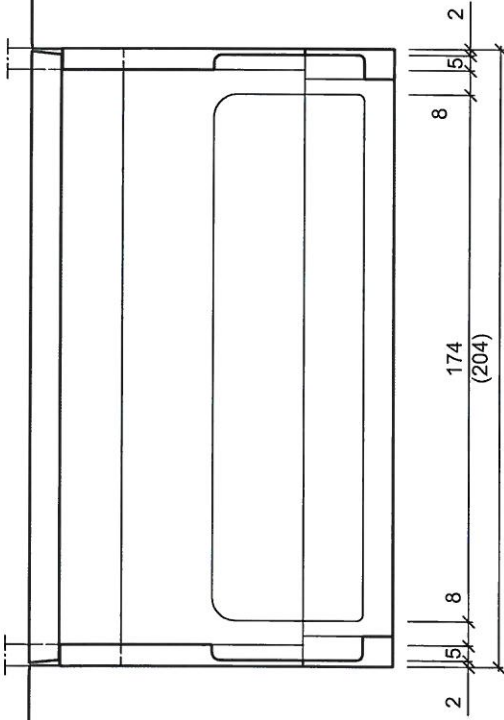

SEITENSCHNITT
 COUPE LATERALE
 SEZIONE LATERALE

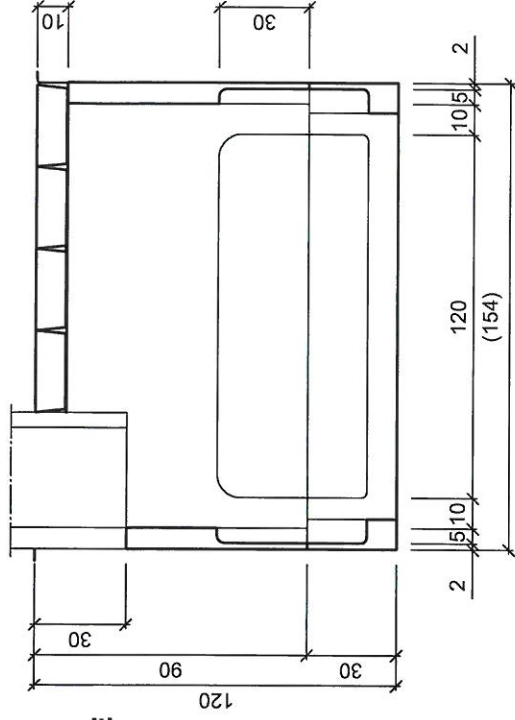

GRUNDRISS
 VUE EN PLAN
 PIANTA

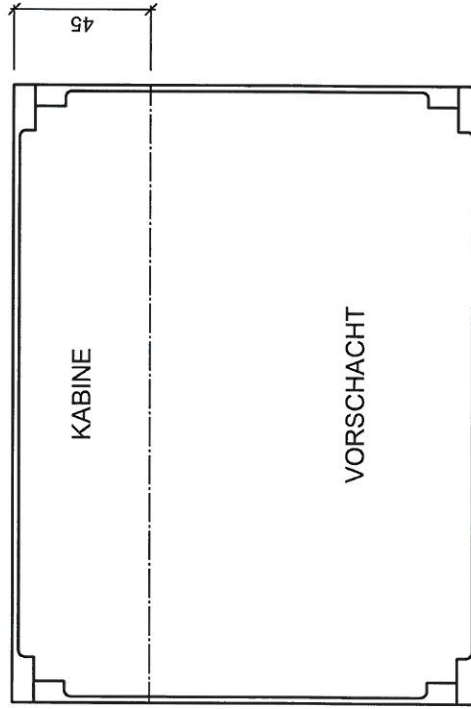

FONDAMENTO FU-4-190
FUNDAMENT FU-4-190 MIT UNTERSATZ
 FONDAZIONE FU-4-190



F. Borner AG, CH-6260 Reiden
 T 062 749 00 00, www.borner.ch

Gezeichnet		13.03.2014 / FR	13.03.2014 / FR	Ausgabe	
				1	1
				2	
				3	
				4	
Massstab	Blatt	Total	Format		
1:25	1	1	A4		
127146					