



**GRUNDRISSE
VUE EN PLAN
PIANTA**

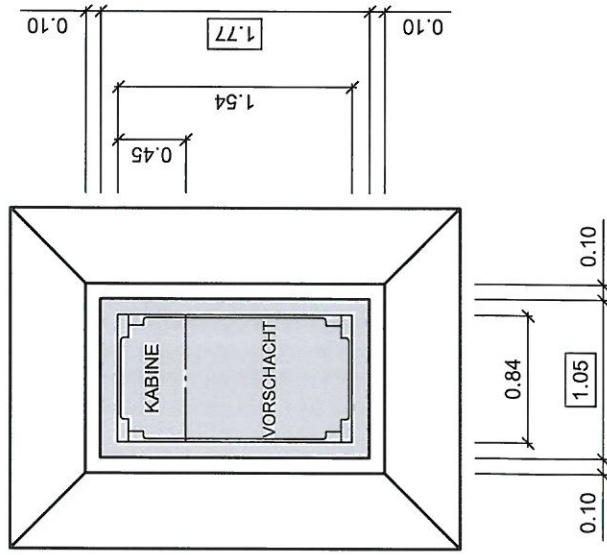

**LÄNGSSCHNITT
COUPE LONGITUDINALE
SEZIONE LONGITUDINALE**

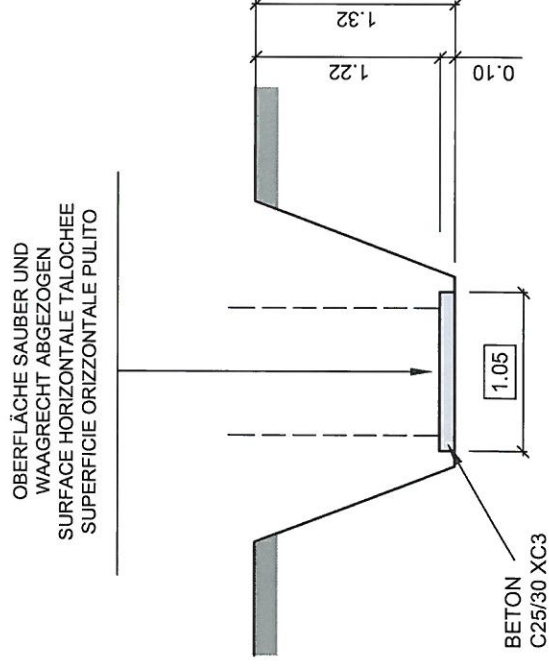

**PIASTRA DEL FONDAMENTO FU-4-70
FUND.-PLATTE FU-4-70 MIT UNTERSATZ
PLAQUE DE FONDATION FU-4-70**




F. Borner AG, CH-6260 Reiden
T 062 749 00 00, www.borner.ch


13.03.2014 / FR	13.03.2014 / FR	13.03.2014 / FR	13.03.2014 / FR
Gezeichnet		Gedruckt	
Massstab 1:50		Blatt 1	Total 1
Ausgabe		Format A4	
1	2	3	4

127149


LÄNGSSCHNITT
COUPE LONGITUDINALE
SEZIONE LONGITUDINALE

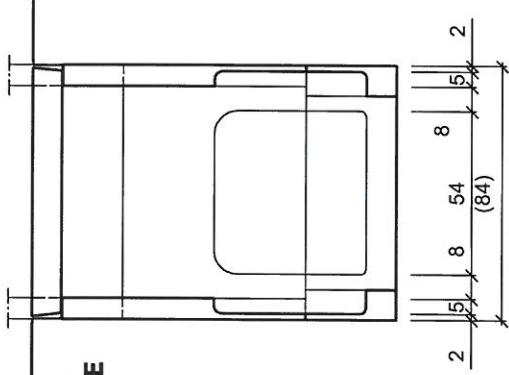

SEITENSCHNITT
COUPE LATERALE
SEZIONE LATERALE

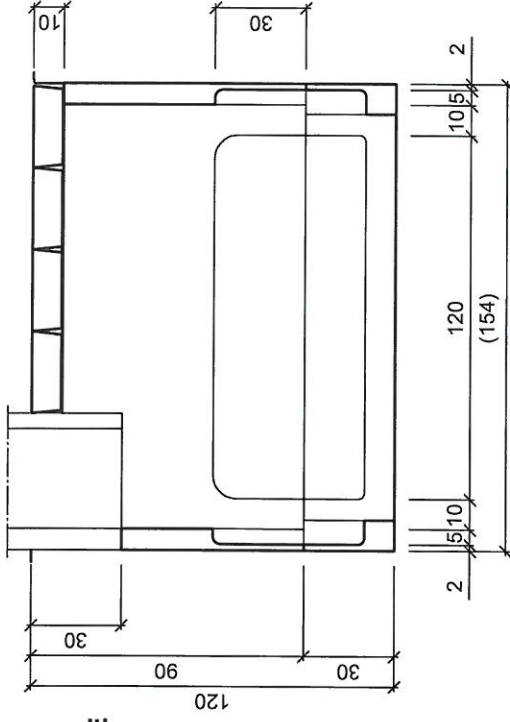

GRUNDRISS
VUE EN PLAN
PIANTA

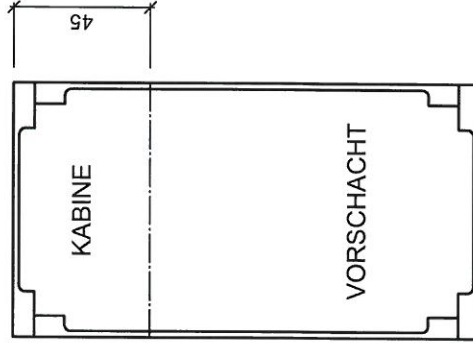

FONDAMENTO FU-4-70
FUNDAMENT FU-4-70 MIT UNTERSATZ
FONDATION FU-4-70



F. Borner AG, CH-6260 Reiden
T 062 749 00 00, www.borner.ch

Gezeichnet		13.03.2014 / FR		13.03.2014 / FR		Ausgabe	
						1	
						2	
						3	
						4	
Massstab 1:25		Blatt 1		Total 1		Format A4	
127148							