



**GRUNDRISS  
VUE EN PLAN  
PIANTA**

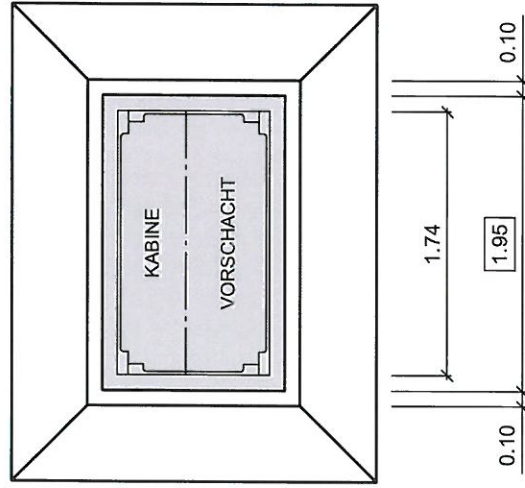

**LÄNGSSCHNITT  
COUPE LONGITUDINALE  
SEZIONE LONGITUDINALE**

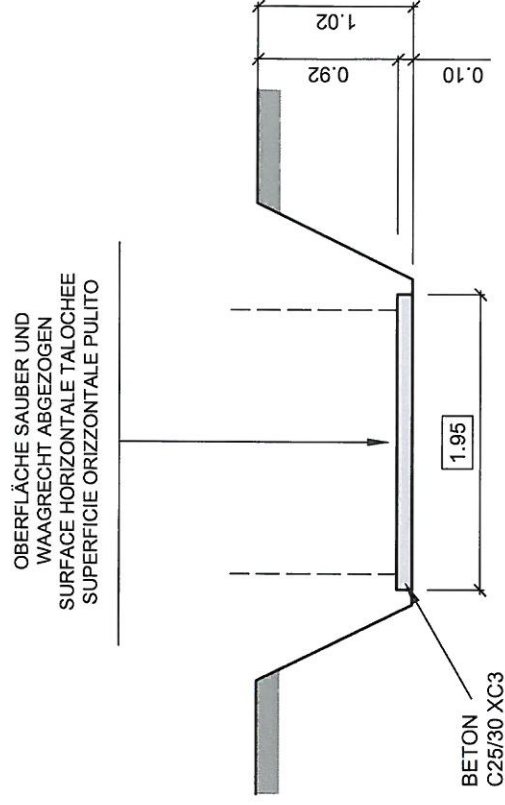


**PIASTRA DEL FONDAMENTO FU-2(1)-160  
FUNDAMENTPLATTE FU-2(1)-160  
PLAQUE DE FONDATION FU-2(1)-160**




F. Borner AG, CH-6260 Reiden  
T 062 749 00 00, www.borner.ch

1	7.7.98/us	7.7.98/us	7.7.98/us	Format A4
2	15.04.06/BAE	15.04.06/BB	15.04.06/BAE	Ausgabe
3				
4				Blatt 1
Gezeichnet			Geprüft	
Massstab 1:50			Blatt 1	
<b>127015</b>				


**LÄNGSSCHNITT**  
**COUPE LONGITUDINALE**  
**SEZIONE LONGITUDINALE**

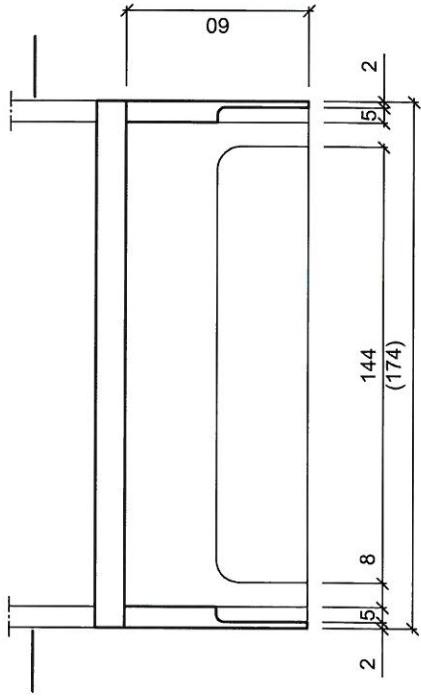

**SEITENSCHNITT**  
**COUPE LATÉRALE**  
**SEZIONE LATÉRALE**

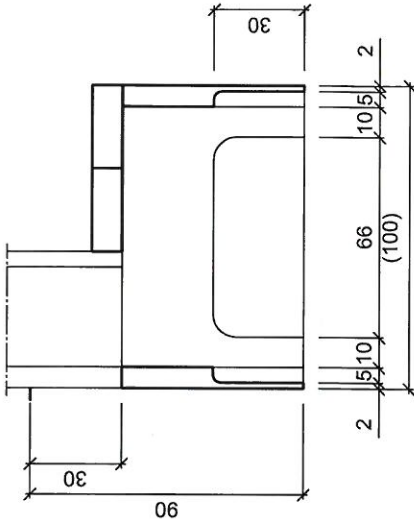

**GRUNDRISSE**  
**VUE EN PLAN**  
**PIANTA**

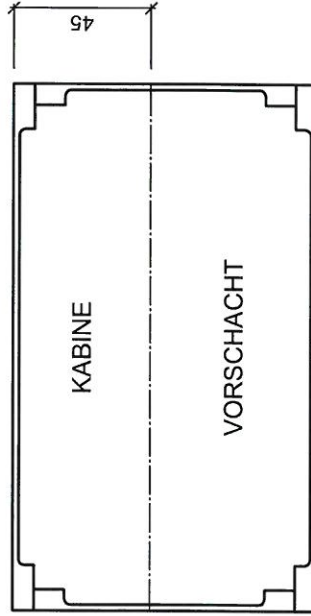

**GEWICHTE:**  
**POIDS:** 545kg  
**PESI:**

**FONDAMENTO FU-1-160**  
**FUNDAMENT FU-1-160**  
**FONDATION FU-1-160**



F. Borner AG, CH-6260 Reiden  
 T 062 749 00 00, www.borner.ch

Gezeichnet		17.2.99 / BAE		17.2.99 / BAE		Ausgabe	
						1	
						2	
						3	
						4	
Gezeichnet		Geprüft		Blatt		Format	
				1		A4	
Massstab		Total		Total			
1:25		1		1			
<b>127032</b>							