



**GRUNDRISSE
VUE EN PLAN
PIANTA**

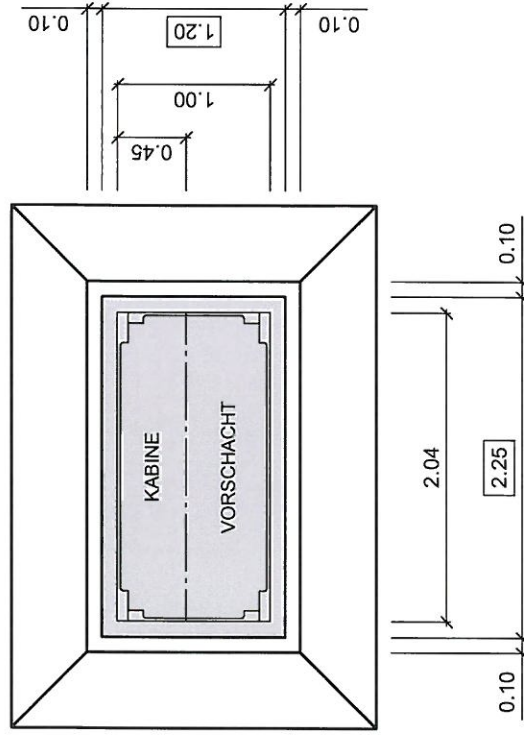

**LÄNGSSCHNITT
COUPE LONGITUDINALE
SEZIONE LONGITUDINALE**

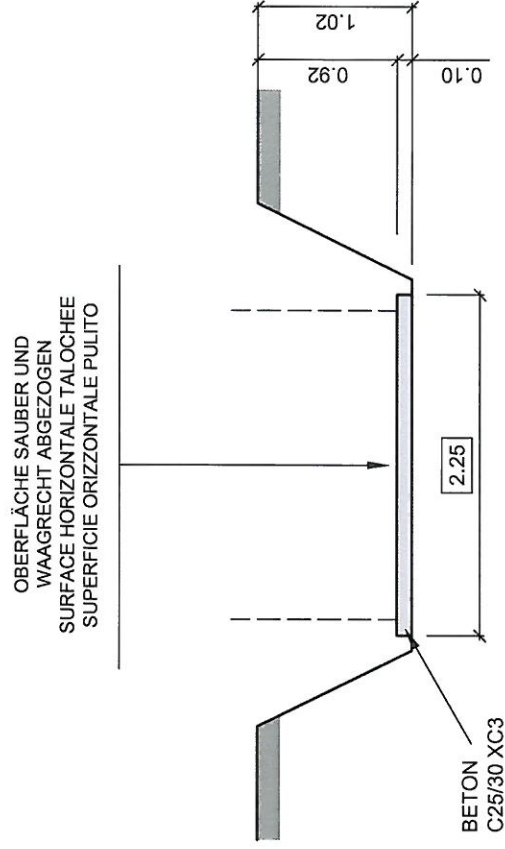


**PIASTRA DEL FONDAMENTO FU-2(1)-190
FUNDAMENTPLATTE FU-2(1)-190
PLAQUE DE FONDATION FU-2(1)-190**




F. Borner AG, CH-6260 Reiden
T 062 749 00 00, www.borner.ch

1	7.7.98/us	7.7.98/us	Blatt	Total	Format
2	15.04.06/BB	15.04.06/BAE	1	1	A4
3					
4					
Gezeichnet		Massstab		Ausgabe	
		1:50		1	
		Blatt		1	
		Geprüft		1	
		15.04.06/BB		1	
		7.7.98/us		1	
		7.7.98/us		1	
127017					


LÄNGSSCHNITT
COUPE LONGITUDINALE
SEZIONE LONGITUDINALE

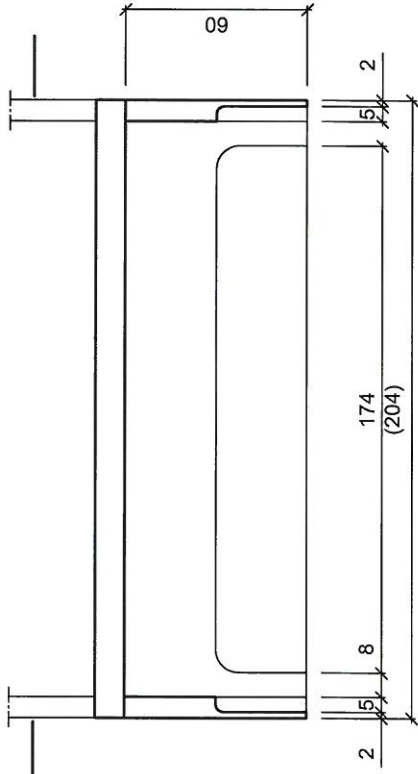

SEITENSCHNITT
COUPE LATÉRALE
SEZIONE LATÉRALE

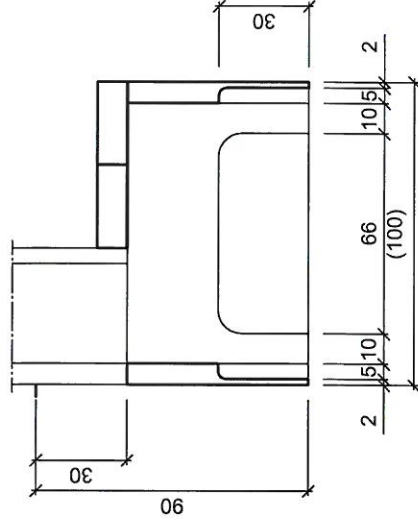

GRUNDRISSE
VUE EN PLAN
PIANTA

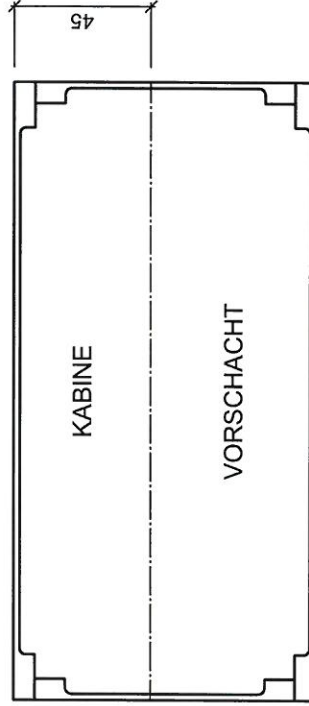

GEWICHTE:
POIDS:
PESI: **640kg**

FONDAMENTO FU-1-190
FUNDAMENT FU-1-190
FONDATION FU-1-190



F. Borner AG, CH-6260 Reiden
T 062 749 00 00, www.borner.ch

Gezeichnet	17.2.99 / Bä	17.2.99 / Bä	1
Gepüft			2
			3
			4
Massstab 1:25	Blatt 1	Total 1	Format A4
127033			