



**GRUNDRISS
VUE EN PLAN
PIANTA**

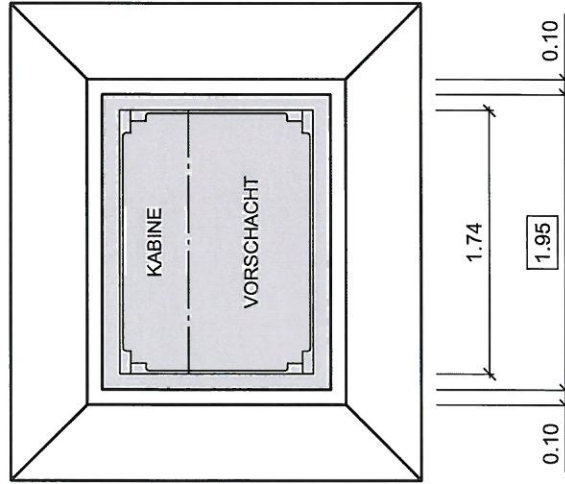

**LÄNGSSCHNITT
COUPE LONGITUDINALE
SEZIONE LONGITUDINALE**

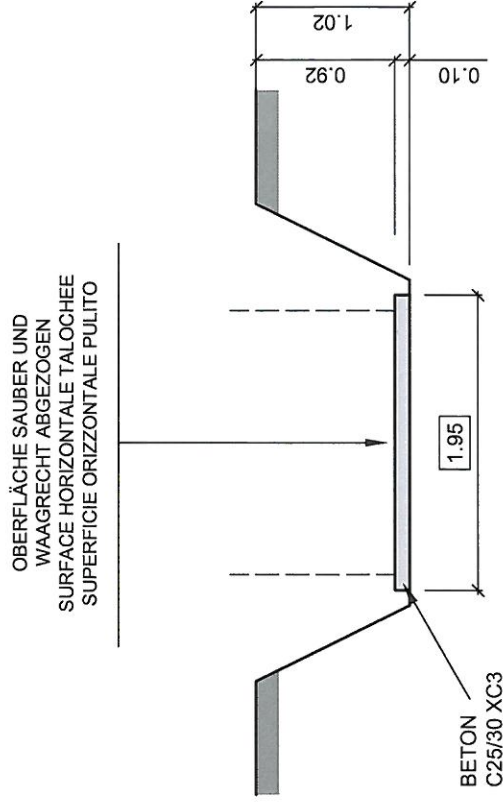


PIASTRA DEL FONDAMENTO FU-3(13)-160
FUNDAMENTPLATTE FU-3(13)-160
PLAQUE DE FONDATION FU-3(13)-160




F. Borner AG, CH-6260 Reiden
T 062 749 00 00, www.borner.ch

| | | | | |
|---------------|--------|-------------|--------------|---|
| Gezeichnet | | 7.7.98/us | 7.7.98/us | 1 |
| Ausgabe | | 15.04.06/BB | 15.04.06/BAE | 2 |
| | | | | 3 |
| | | | | 4 |
| Blatt | Total | | | |
| 1 | 1 | | | |
| Massstab | Format | | | |
| 1:50 | A4 | | | |
| 127025 | | | | |


LÄNGSSCHNITT
COUPE LONGITUDINALE
SEZIONE LONGITUDINALE

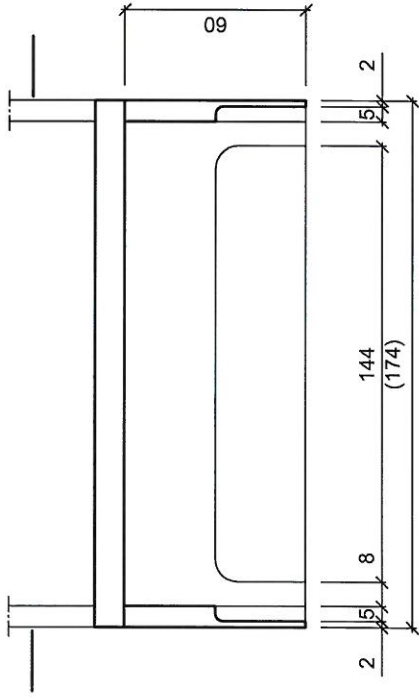

SEITENSCHNITT
COUPE LATÉRALE
SEZIONE LATÉRALE

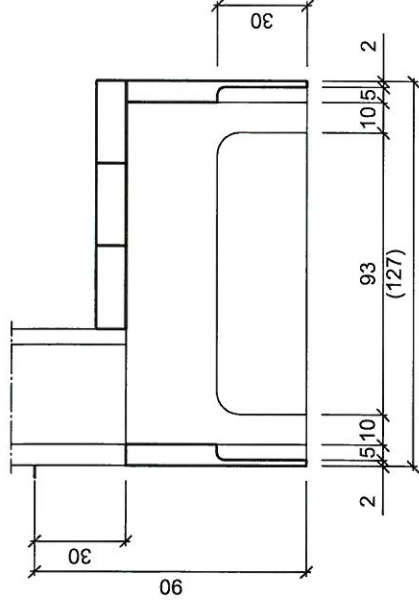

GRUNDRISSE
VUE EN PLAN
PIANTA

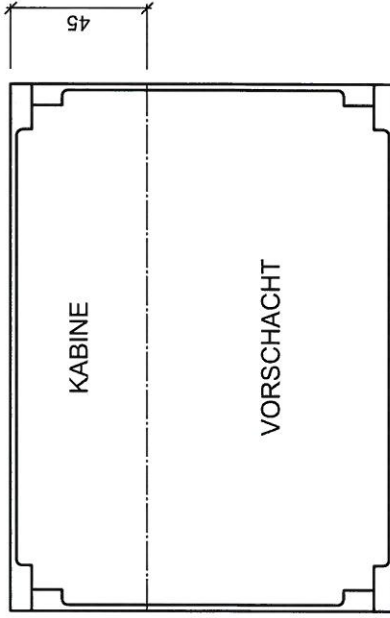

GEWICHTE: 670kg
POIDS:
PESI:

FONDAMENTO FU-13-160
FUNDAMENT FU-13-160
FONDATION FU-13-160



F. Borner AG, CH-6260 Reiden
T 062 749 00 00, www.borner.ch

| | | | |
|------------|--------------|--------------|---------------|
| Gezeichnet | 17.2.99 / Bä | 17.2.99 / Bä | 1 |
| Geprüft | | | 2 |
| | | | 3 |
| | | | 4 |
| Blatt | 1 | Total | 1 |
| Massstab | 1:25 | Format | A4 |
| | | | 127037 |

127037