



**GRUNDRISS
VUE EN PLAN
PIANTA**

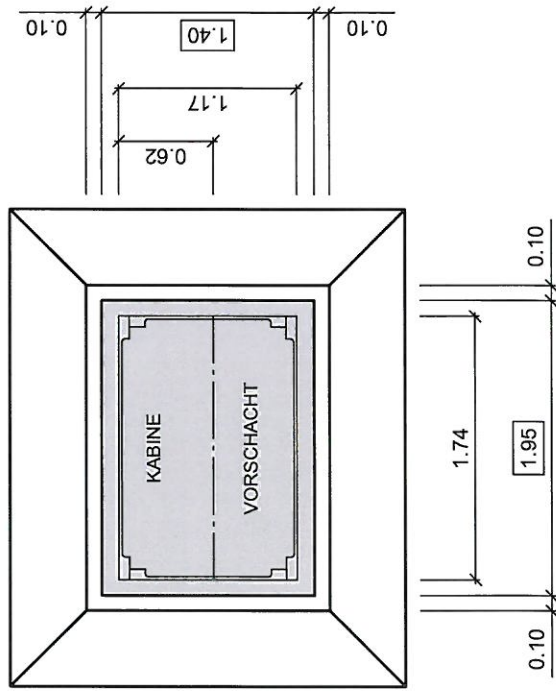

**LÄNGSSCHNITT
COUPE LONGITUDINALE
SEZIONE LONGITUDINALE**

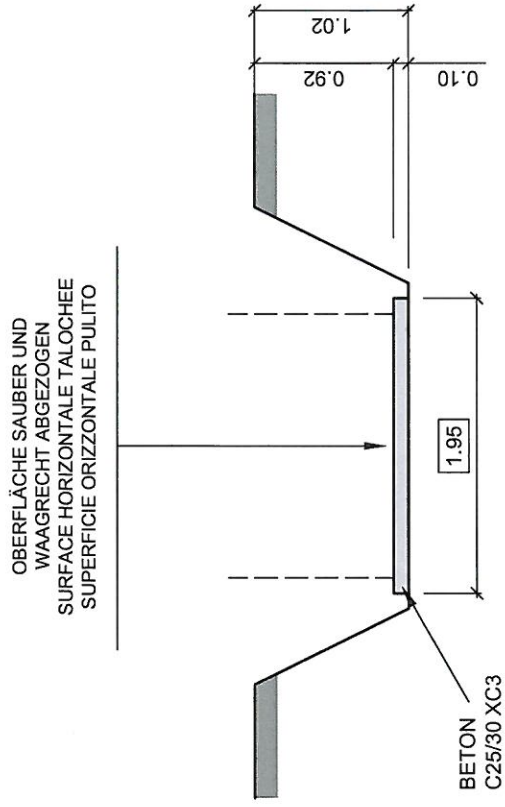


**PIASTRA DEL FONDAMENTO FU-2-160 / 62
FUNDAMENTPLATTE FU-2-160 / 62
PLAQUE DE FONDATION FU-2-160 / 62**




F. Borner AG, CH-6260 Reiden
T 062 749 00 00, www.borner.ch

Gezeichnet		11.11.03/BB		11.11.03/BAE		Ausgabe	
		15.04.06/BB		15.04.06/BAE		1	
						2	
						3	
						4	
Massstab		Blatt		Total		Format	
1:50		1		1		A4	
127094							


LÄNGSSCHNITT
COUPE LONGITUDINALE
SEZIONE LONGITUDINALE

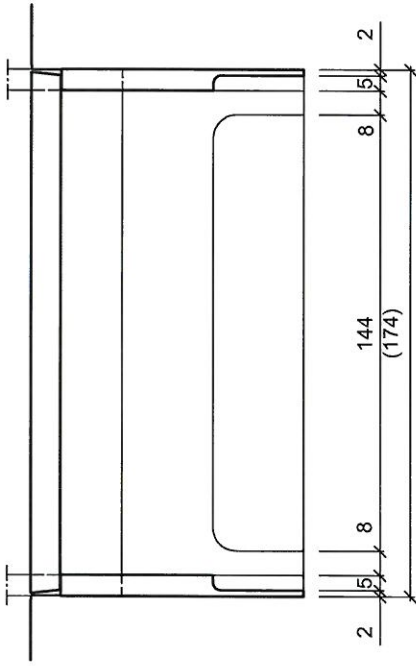

SEITENSCHNITT
COUPE LATÉRALE
SEZIONE LATÉRALE

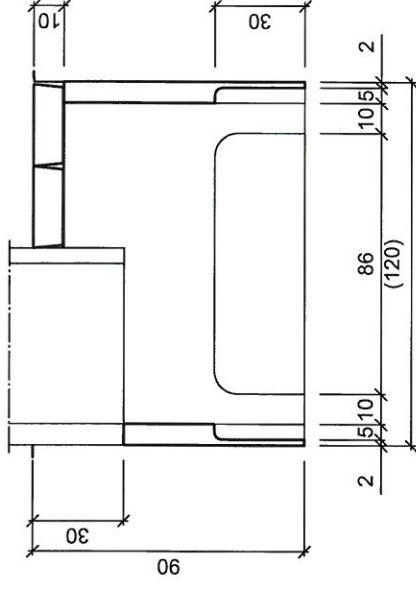

GRUNDRISSE
VUE EN PLAN
PIANTA

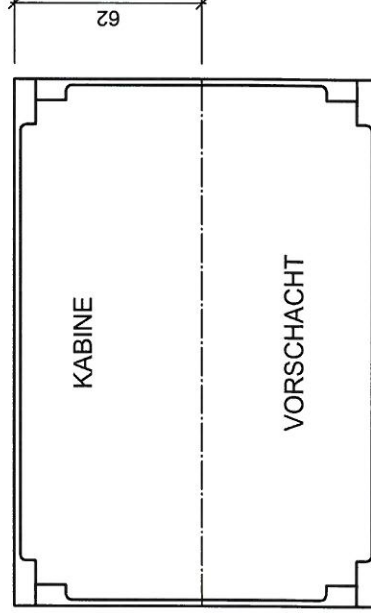

GEWICHTE: 745kg
POIDS:
PESI:

FONDAMENTO FU-2-160 / 62
FUNDAMENT FU-2-160 / 62
FONDATION FU-2-160 / 62



F. Borner AG, CH-6260 Reiden
T 062 749 00 00, www.borner.ch

Gezeichnet	11.11.03 / BB	11.11.03 / BAE	1
			2
			3
			4
Geprüft		Ausgabe	
Massstab 1:25	Blatt 1	Total 1	Format A4

127074