



**GRUNDRISS  
VUE EN PLAN  
PIANTA**

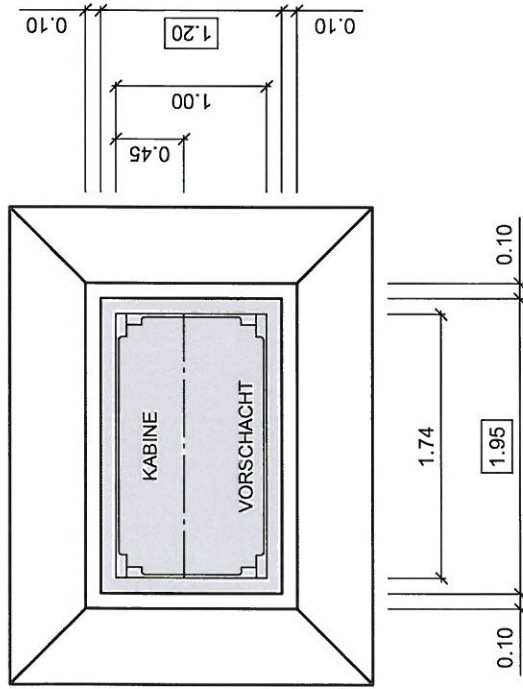

**LÄNGSSCHNITT  
COUPE LONGITUDINALE  
SEZIONE LONGITUDINALE**

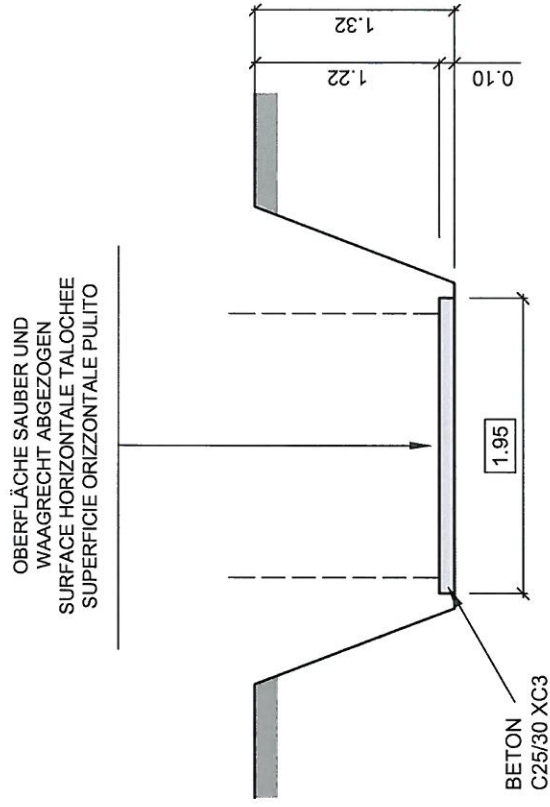


**PIASTRA DEL FONDAMENTO FU-2-160  
FUND.-PLATTE FU-2-160 MIT UNTERSATZ  
PLAQUE DE FONDATION FU-2-160**




F. Borner AG, CH-6260 Reiden  
T 062 749 00 00, www.borner.ch

Gezeichnet		11.11.03/BB		11.11.03/BAE		1	
27.01.2004 / FR		27.01.2004 / FR		27.01.2004 / FR		2	
15.04.06/BB		15.04.06/BAE		15.04.06/BAE		3	
						4	
Massstab 1:50		Blatt 1		Total 1		Format A4	
<b>127109</b>							


LÄNGSSCHNITT  
COUPE LONGITUDINALE  
SEZIONE LONGITUDINALE

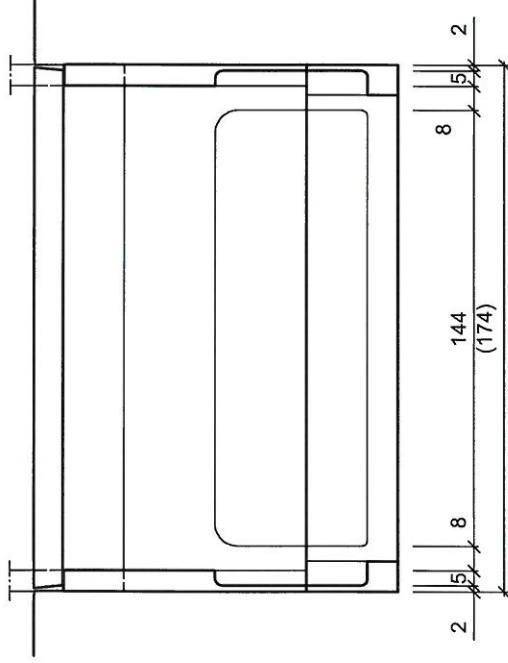

SEITENSCHNITT  
COUPE LATÉRALE  
SEZIONE LATÉRALE

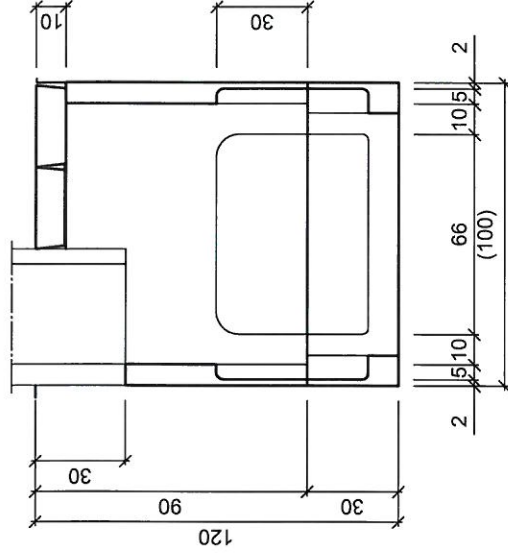

GRUNDRISS  
VUE EN PLAN  
PIANTA

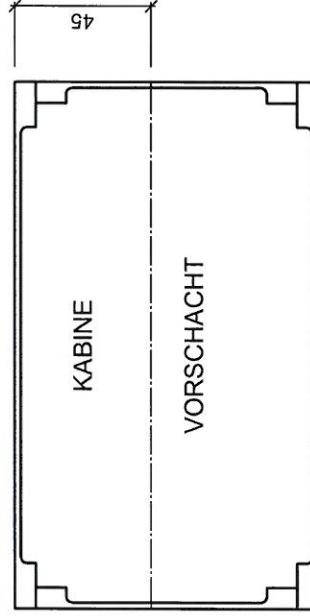

GEWICHTE:	FUNDAMENT	UNTERSATZ
POIDS:	FONDATION	ELEVATION
PESI:	FONDAMENTO	BASE
	705kg	210kg

FONDAMENTO FU-2-160  
FUNDAMENT FU-2-160 MIT UNTERSATZ  
FONDATION FU-2-160



F. Borner AG, CH-6260 Reiden  
T 062 749 00 00, www.borner.ch

Gezeichnet		11.11.03/BB		11.11.03/BAE		Ausgabe	
		27.01.2004 / FR		27.01.2004 / FR		1	
						2	
						3	
						4	
Massstab		Blatt		Total		Format	
1:25		1		1		A4	
<b>127060</b>							