



**GRUNDRISSE  
VUE EN PLAN  
PIANTA**

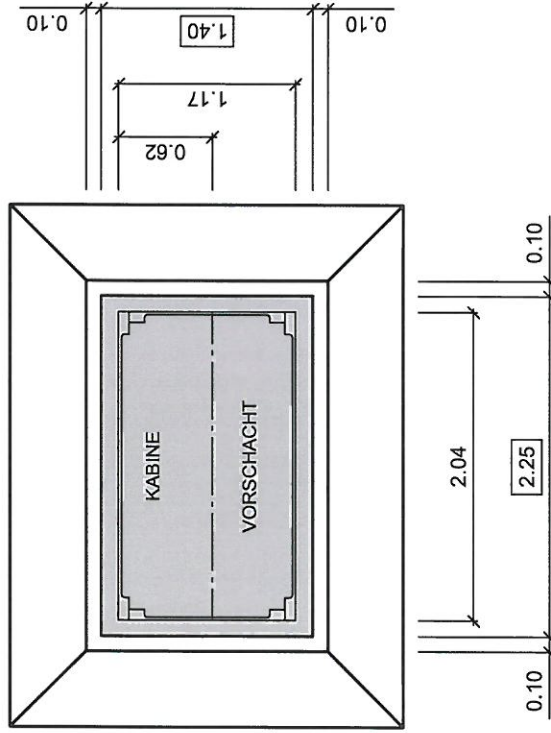

**LÄNGSSCHNITT  
COUPE DE LA LONGITUDE  
SEZIONE LONGITUDINALE**

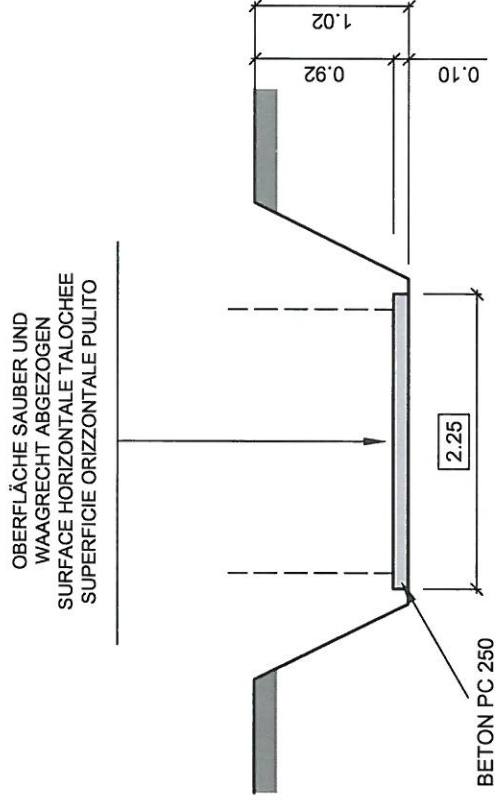


**PIASTRA DEL FONDAMENTO FU-2-190 / 62  
FUNDAMENTPLATTE FU-2-190 / 62  
PLAQUE DE FONDATION FU-2-190 / 62**




F. Borner AG, CH-6260 Reiden  
T 062 749 00 00, www.borner.ch

Gezeichnet		11.11.03/BB		11.11.03/BAE		Ausgabe	
01.02.2016 / FR		01.02.2016 / FR		01.02.2016 / FR		2	
						3	
						4	
Massstab 1:50		Blatt 1		Total 1		Format A4	
<b>127095</b>							


LÄNGSSCHNITT  
 COUPE DE LA LONGITUDE  
 SEZIONE LONGITUDINALE

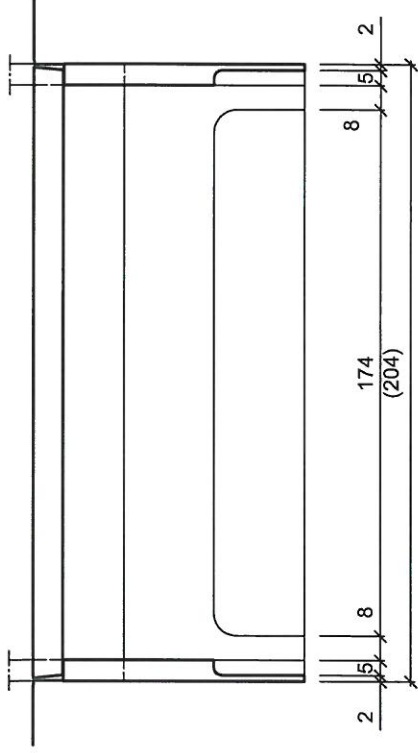

SEITENSCHNITT  
 COUPE LATÉRALE  
 SEZIONE LATÉRALE

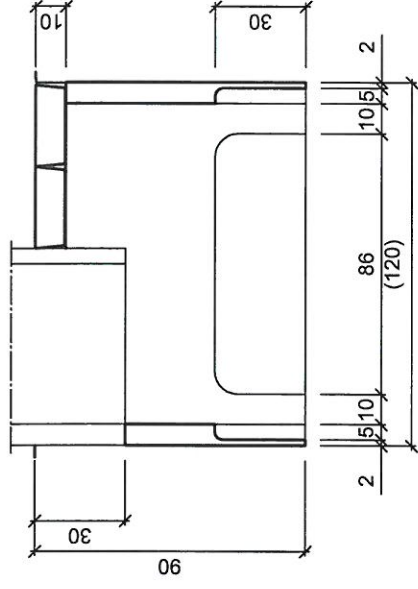

GRUNDRISSE  
 VUE EN PLAN  
 PIANTE

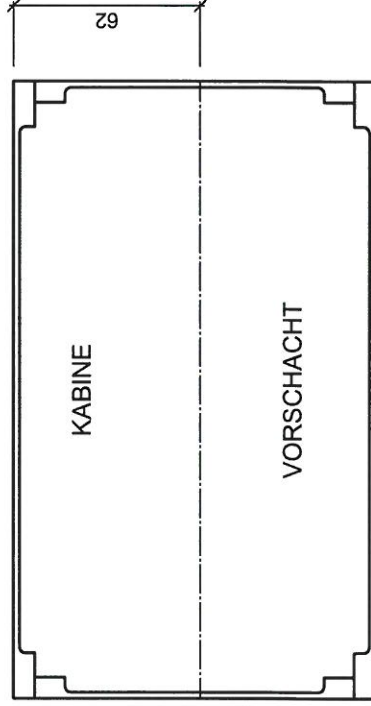

FONDAMENTO FU-2-190 / 62  
 FUNDAMENT FU-2-190 / 62  
 FONDAZIONE FU-2-190 / 62



F. Borner AG, CH-6260 Reiden  
 T 062 749 00 00, www.borner.ch

Gezeichnet		11.11.03 / BB		11.11.03 / BAE		Ausgabe	
						1	
						2	
						3	
						4	
Gezeichnet		Massstab 1:25		Blatt 1		Total 1	
						Format A4	
<b>127075</b>							