



**GRUNDRISS
VUE EN PLAN
PIANTA**

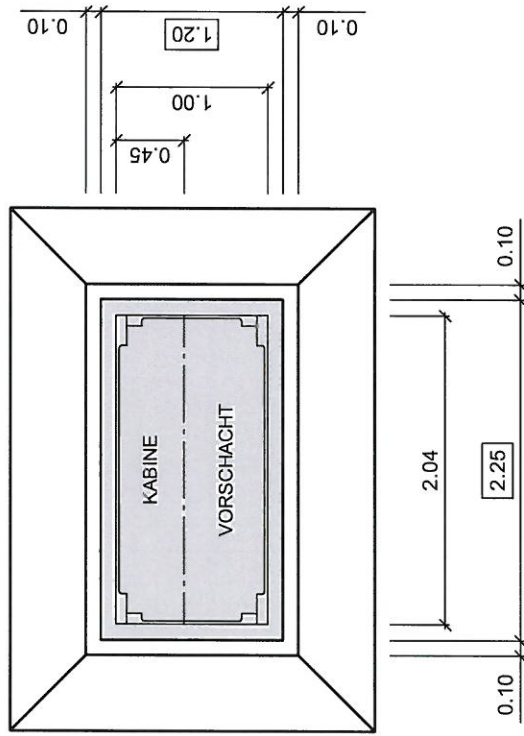

**LÄNGSSCHNITT
COUPE LONGITUDINALE
SEZIONE LONGITUDINALE**

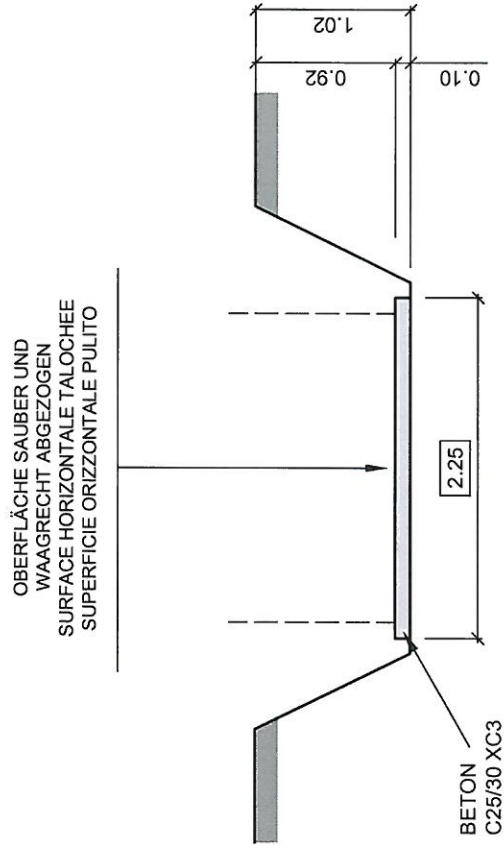


**PIASTRA DEL FONDAMENTO FU-2(1)-190
FUNDAMENTPLATTE FU-2(1)-190
PLAQUE DE FONDATION FU-2(1)-190**




F. Borner AG, CH-6260 Reiden
T 062 749 00 00, www.borner.ch

Gezeichnet		7.7.98/us		7.7.98/us		Ausgabe	
15.04.06/BB		15.04.06/BB		Gepüft		1	
						2	
						3	
						4	
Massstab 1:50		Blatt 1		Total 1		Format A4	
127017							


LÄNGSSCHNITT
COUPE LONGITUDINALE
SEZIONE LONGITUDINALE

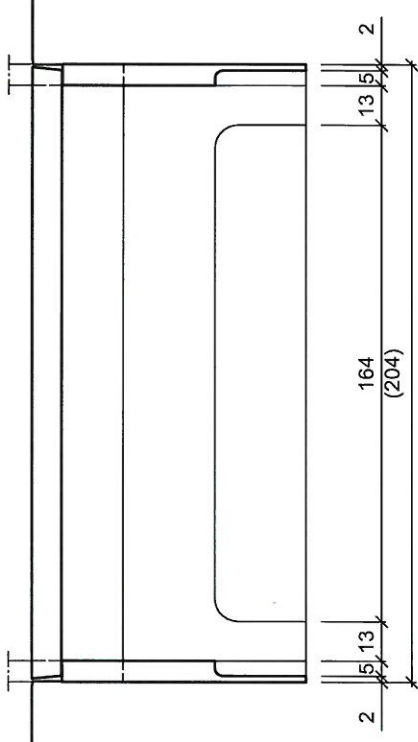

SEITENSCHNITT
COUPE LATÉRALE
SEZIONE LATÉRALE

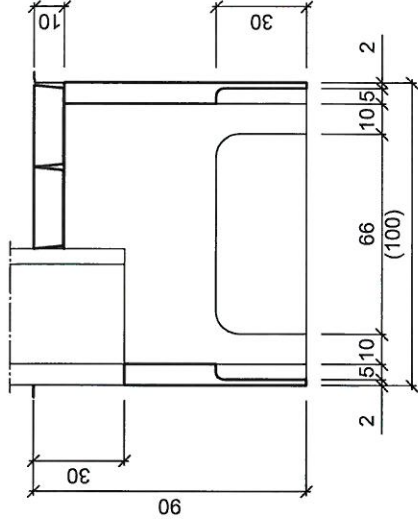

GRUNDRISS
VUE EN PLAN
PIANTA

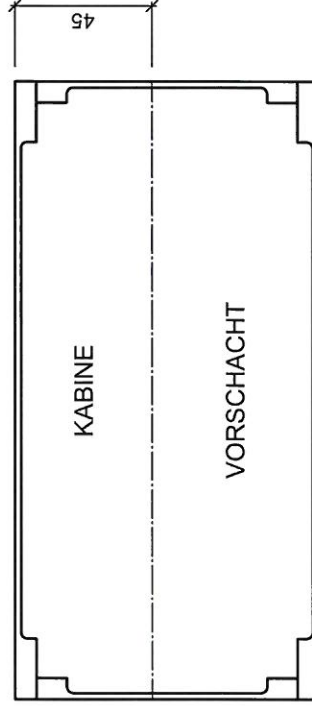

GEWICHTE: 815kg
POIDS:
PESI:

FONDAMENTO FU-2-190
FUNDAMENT FU-2-190
FONDATION FU-2-190



F. Borner AG, CH-6260 Reiden
T 062 749 00 00, www.borner.ch

Gezeichnet		7.7.98/us		7.7.98/us		Ausgabe	
				Gedrückt		1 2 3 4	
Massstab 1:25		Blatt 1		Total 1		Format A4	
						127018	