



**GRUNDRISS
VUE EN PLAN
PIANTA**

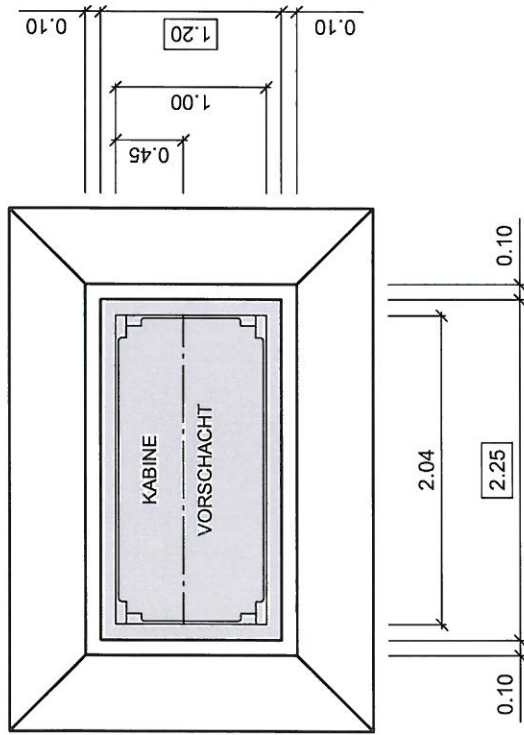

**LÄNGSSCHNITT
COUPE LONGITUDINALE
SEZIONE LONGITUDINALE**

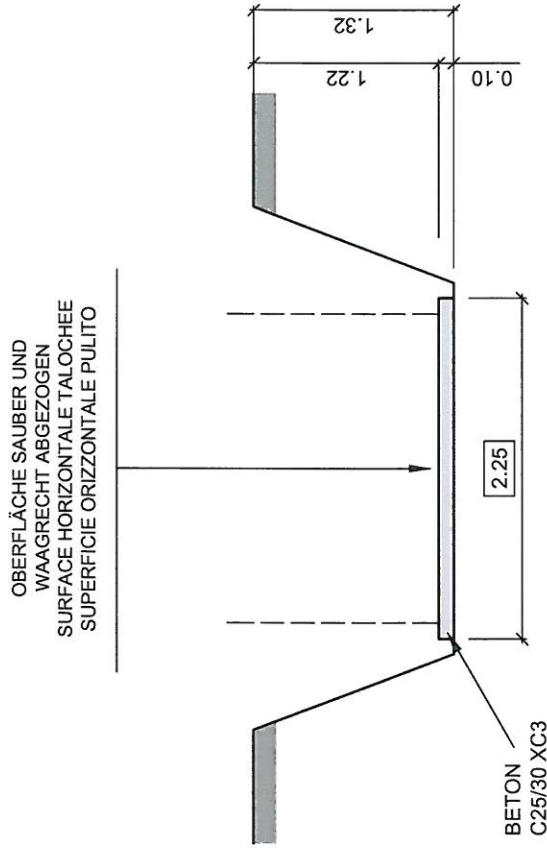

**PIASTRA DEL FONDAMENTO FU-2-190
FUND.-PLATTE FU-2-190 MIT UNTERSATZ
PLAQUE DE FONDATION FU-2-190**



F. Borner AG, CH-6260 Reiden
T 062 749 00 00, www.borner.ch

Gezeichnet		11.11.03/BB		11.11.03/BAE		1	
27.01.2004 / FR		27.01.2004 / FR		27.01.2004 / FR		2	
15.04.06/BB		15.04.06/BAE		15.04.06/BAE		3	
						4	
Massstab 1:50		Blatt 1		Total 1		Format A4	
127110							

