



**GRUNDRISS
VUE EN PLAN
PIANTA**

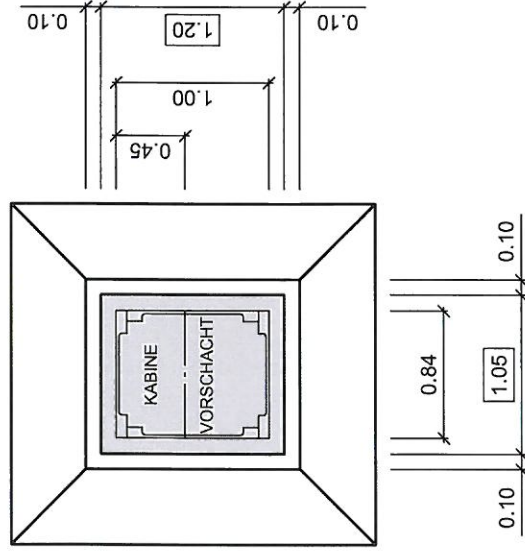

**LÄNGSSCHNITT
COUPE LONGITUDINALE
SEZIONE LONGITUDINALE**

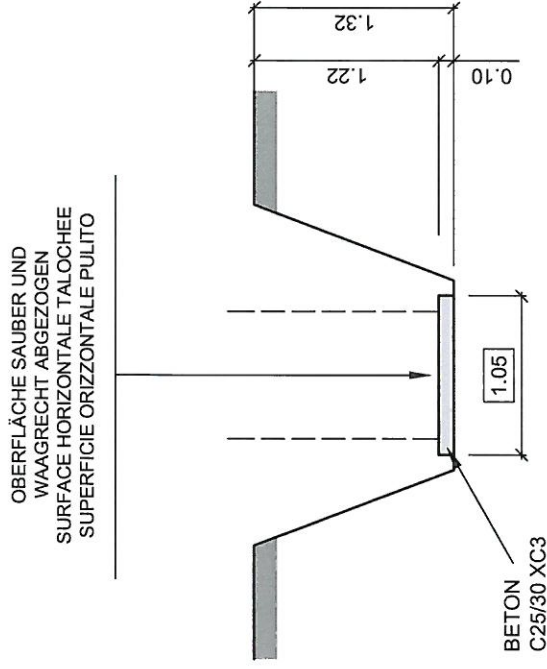


**PIASTRA DEL FONDAMENTO FU-2-70
FUND.-PLATTE FU-2-70 MIT UNTERSATZ
PLAQUE DE FONDATION FU-2-70**




F. Borner AG, CH-6260 Reiden
T 062 749 00 00, www.borner.ch

Gezeichnet		Geprüft		Ausgabe	
11.11.03/BB	11.11.03/BAE	11.11.03/BB	11.11.03/BAE	1	1
27.01.2004 / FR	27.01.2004 / FR	27.01.2004 / FR	27.01.2004 / FR	2	2
15.04.06/BB	15.04.06/BAE	15.04.06/BB	15.04.06/BAE	3	3
				4	4
Massstab 1:50		Blatt 1		Format A4	
Total 1		Total 1		Total 1	
127106					


LÄNGSSCHNITT
COUPE LONGITUDINALE
SEZIONE LONGITUDINALE

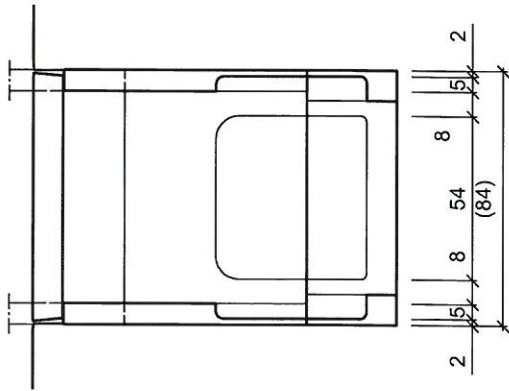

SEITENSCHNITT
COUPE LATÉRALE
SEZIONE LATÉRALE

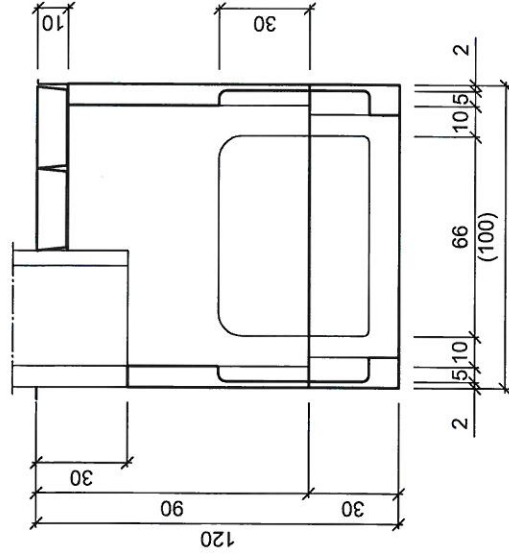

GRUNDRISSE
VUE EN PLAN
PIANTA

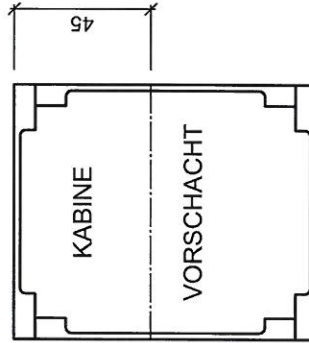

GEWICHTE: FUNDAMENT
POIDS: FONDATION
PESI: FONDAMENTO

UNTERSATZ
ELEVATION
BASE

150kg

440kg

FONDAMENTO

FONDAMENTO FU-2-70
FUNDAMENT FU-2-70 MIT UNTERSATZ
FONDATION FU-2-70



F. Borner AG, CH-6260 Reiden
T 062 749 00 00, www.borner.ch

Gezeichnet		11.11.03/BB		11.11.03/BAE		Ausgabe	
		27.01.2004 / FR		27.01.2004 / FR		1	
						2	
						3	
						4	
Massstab 1:25		Blatt 1		Total 1		Format A4	
127057							