



**GRUNDRISSE
VUE EN PLAN
PIANTA**

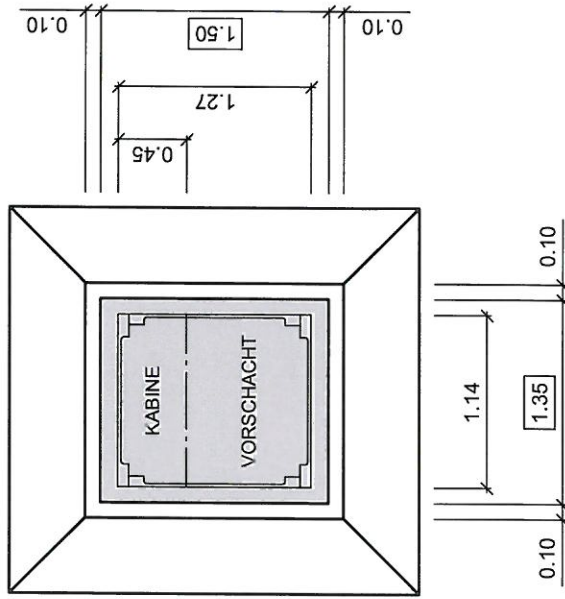

**LÄNGSSCHNITT
COUPE LONGITUDINALE
SEZIONE LONGITUDINALE**

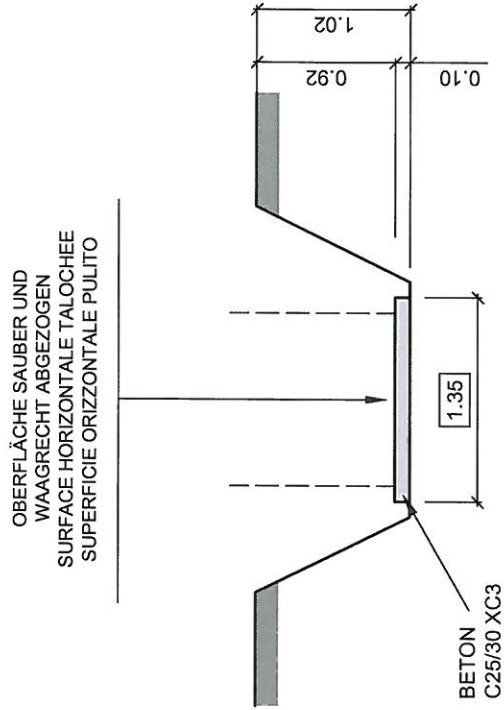


**PIASTRA DEL FONDAMENTO FU-3(13)-100
FUNDAMENTPLATTE FU-3(13)-100
PLAQUE DE FONDATION FU-3(13)-100**




F. Borner AG, CH-6260 Reiden
T 062 749 00 00, www.borner.ch

7.7.98/us	7.7.98/us	1	Ausgabe
15.04.06/BB	15.04.06/BAE	2	
		3	
		4	
Gezeichnet		Format A4	
Massstab 1:50		Blatt 1	Total 1
127021			


LÄNGSSCHNITT
COUPE LONGITUDINALE
SEZIONE LONGITUDINALE

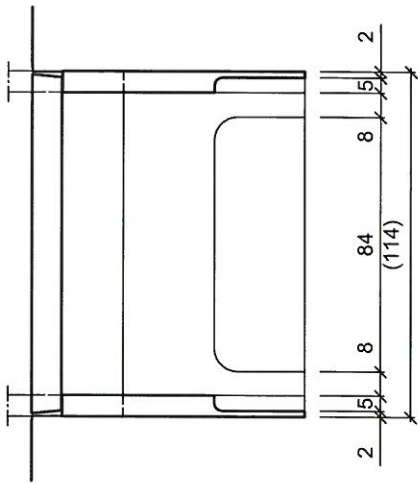

SEITENSCHNITT
COUPE LATÉRALE
SEZIONE LATÉRALE

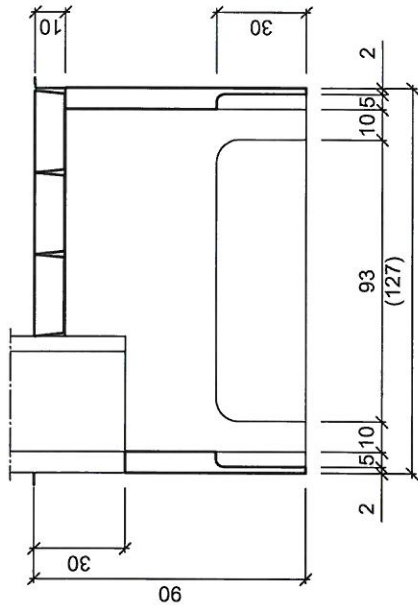

GRUNDRISS
VUE EN PLAN
PIANTA

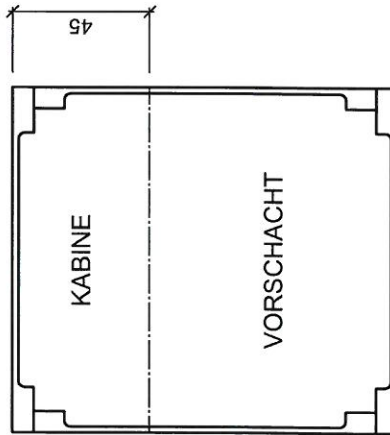

GEWICHTE: 660kg
POIDS: 660kg
PESI: 660kg

FONDAMENTO FU-3-100
FUNDAMENT FU-3-100
FONDATION FU-3-100



F. Borner AG, CH-6260 Reiden
T 062 749 00 00, www.borner.ch

Gezeichnet		8.7.98/us	8.7.98/us	Ausgabe	
Geprüft				1	Format A4
Blatt		1	Total	1	
Massstab		1:25			
127022					