



**GRUNDRISSE  
VUE EN PLAN  
PIANTA**

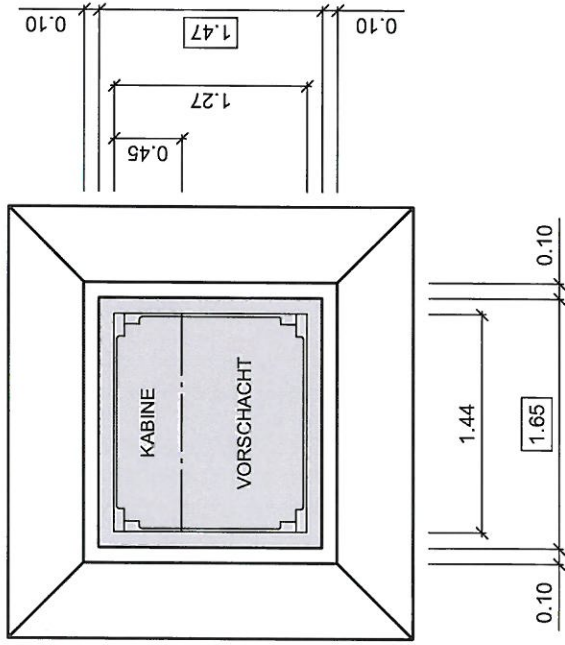

**LÄNGSSCHNITT  
COUPE LONGITUDINALE  
SEZIONE LONGITUDINALE**

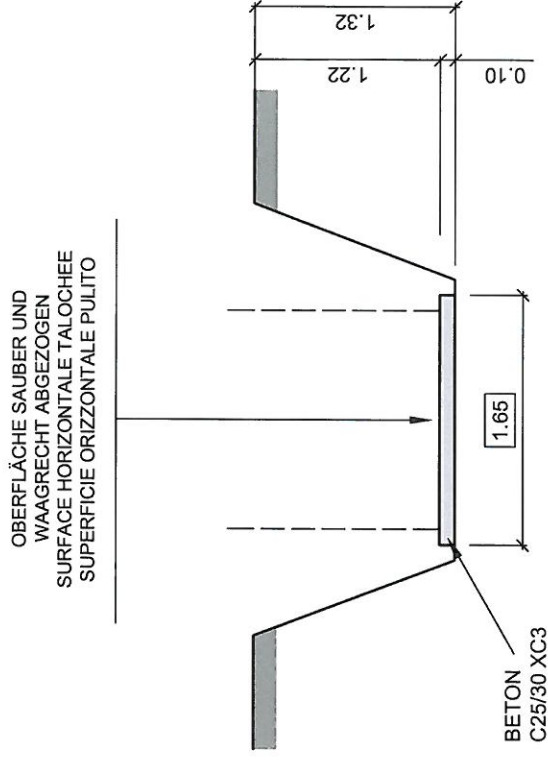


**PIASTRA DEL FONDAMENTO FU-3-130  
FUND.-PLATTE FU-3-130 MIT UNTERSATZ  
PLAQUE DE FONDATION FU-3-130**




F. Borner AG, CH-6260 Reiden  
T 062 749 00 00, www.borner.ch

Gezeichnet		11.11.03/BB		11.11.03/BAE		1	
15.04.06/BB		15.04.06/BAE		Ausgabe		2	
						3	
						4	
Massstab 1:50		Blatt 1		Total 1		Format A4	
<b>127103</b>							


LÄNGSSCHNITT  
COUPE LONGITUDINALE  
SEZIONE LONGITUDINALE

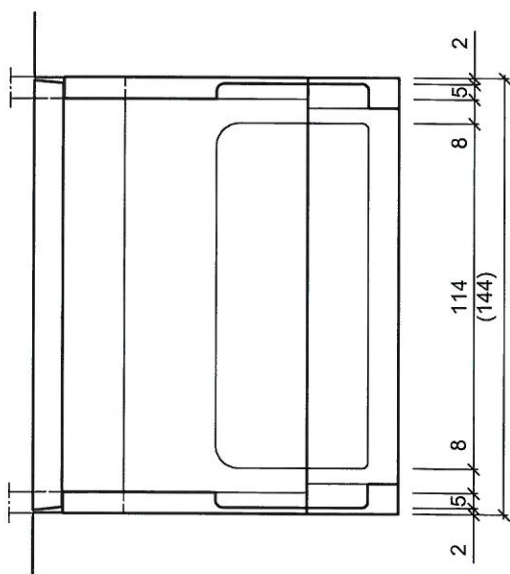

SEITENSCHNITT  
COUPE LATÉRALE  
SEZIONE LATÉRALE

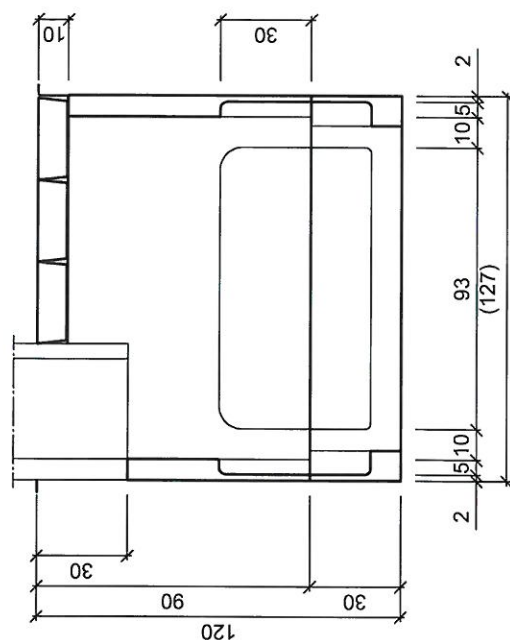

GRUNDRISS  
VUE EN PLAN  
PIANTA

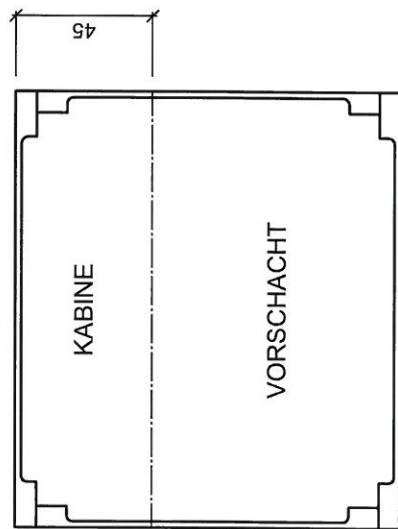

GEWICHTE: **FUNDAMENT** | **UNTERSATZ**  
 POIDS: **FONDATION** | **ELEVATION** **205kg**  
 PESI: **FONDAMENTO** | **BASE**

**FONDAMENTO FU-3-130**  
**FUNDAMENT FU-3-130 MIT UNTERSATZ**  
**FONDATION FU-3-130**



F. Borner AG, CH-6260 Reiden  
 T 062 749 00 00, www.borner.ch

1	11.11.03/BB	11.11.03/BAE	1	1	Format A4
2		Gepüft	1	1	
3					
4					
Gezeichnet		Massstab 1:25	Blatt 1	Total 1	
					<b>127052</b>