



**GRUNDRISS  
VUE EN PLAN  
PIANTA**

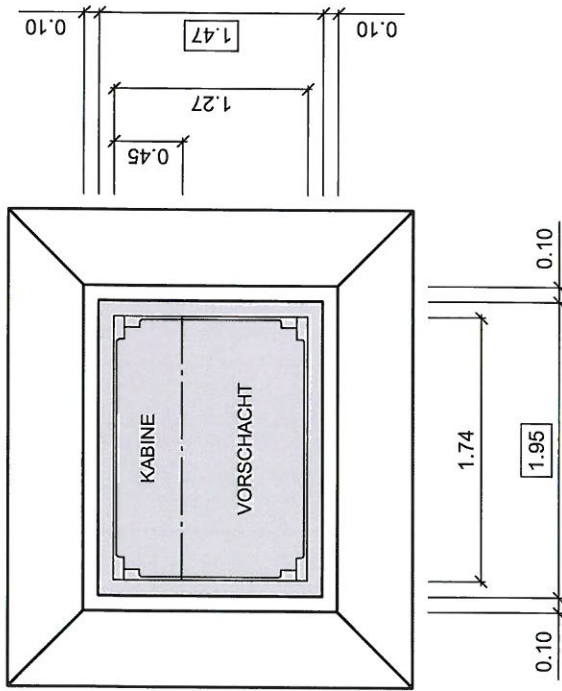

**LÄNGSSCHNITT  
COUPE LONGITUDINALE  
SEZIONE LONGITUDINALE**

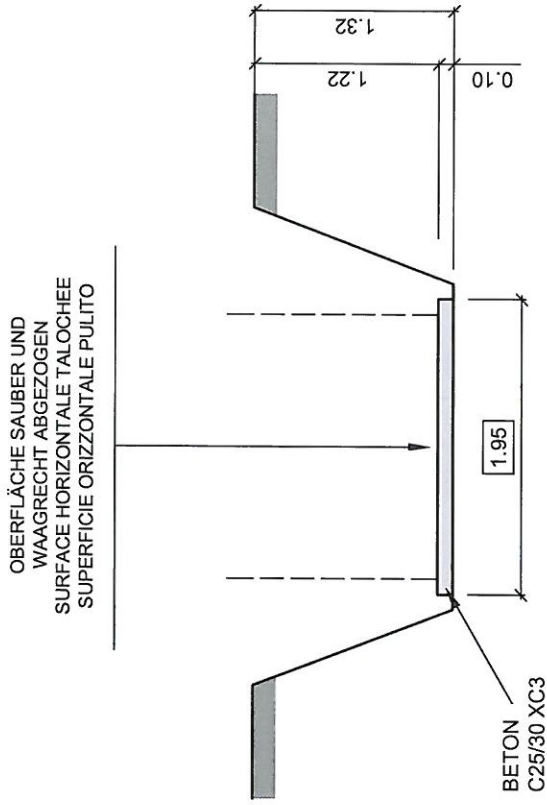

**PIASTRA DEL FONDAMENTO FU-3-160  
FUND.-PLATTE FU-3-160 MIT UNTERSATZ  
PLAQUE DE FONDATION FU-3-160**



F. Borner AG, CH-6260 Reiden  
T 062 749 00 00, www.borner.ch

11.11.03/BB	11.11.03/BAE	1	Ausgabe
15.04.06/BB	15.04.06/BAE	2	
		3	
		4	
Gezeichnet		Format A4	
Massstab 1:50		Blatt 1	Total 1
		<b>127104</b>	

