



**GRUNDRISS
VUE EN PLAN
PIANTA**

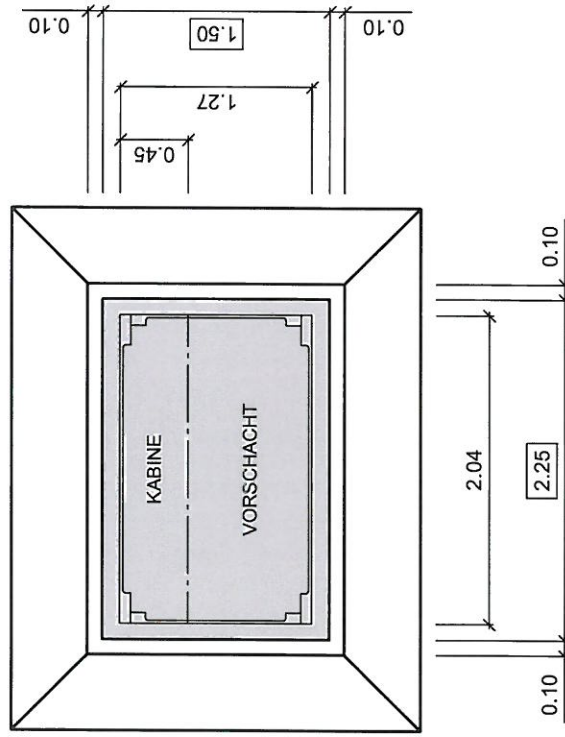

**LÄNGSSCHNITT
COUPE LONGITUDINALE
SEZIONE LONGITUDINALE**

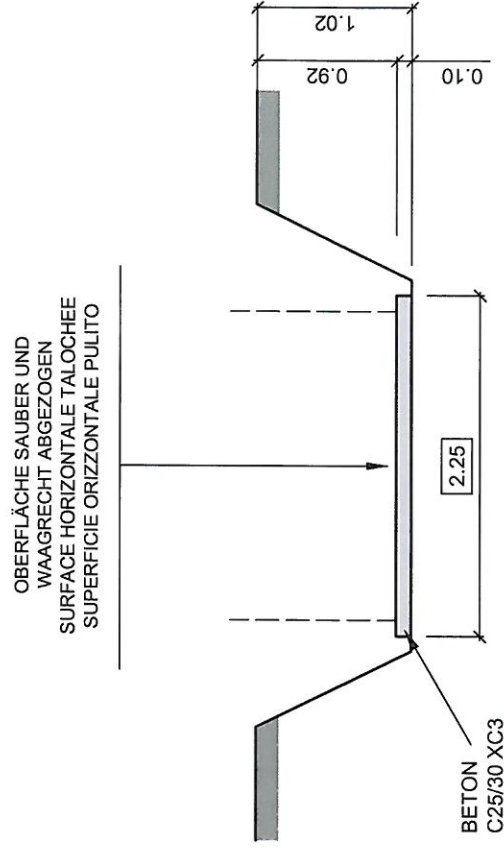


**PIASTRA DEL FONDAMENTO FU-3(13)-190
FUNDAMENTPLATTE FU-3(13)-190
PLAQUE DE FONDATION FU-3(13)-190**




F. Borner AG, CH-6260 Reiden
T 062 749 00 00, www.borner.ch

Gezeichnet	7.7.98/us	7.7.98/us	1	Format	A4
	15.04.06/BB	15.04.06/BAE	1	Blatt	1
			1	Total	1
			1	Geprüft	
			1	Ausgabe	
			1	Format	A4
			1	Blatt	1
			1	Total	1
			1	Geprüft	
			1	Ausgabe	
			1	Format	A4
			1	Blatt	1
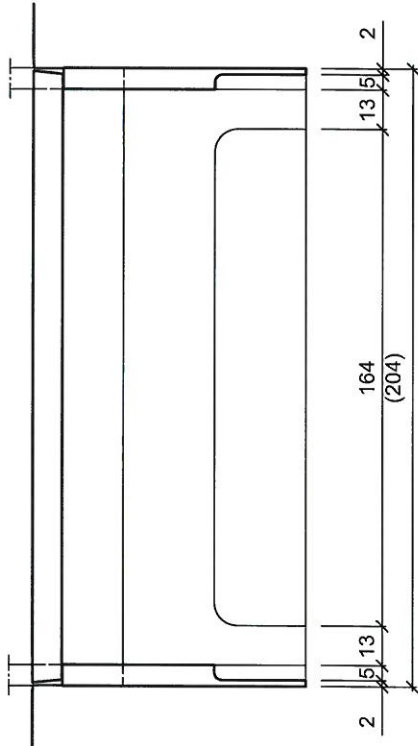

SEITENSCHNITT
COUPE LATÉRALE
SEZIONE LATÉRALE

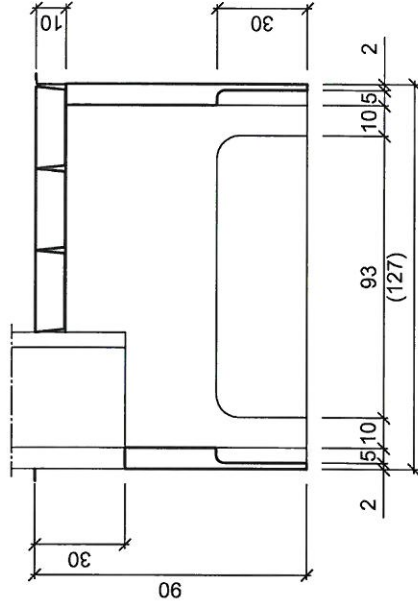

GRUNDRISSE
VUE EN PLAN
PIANTA

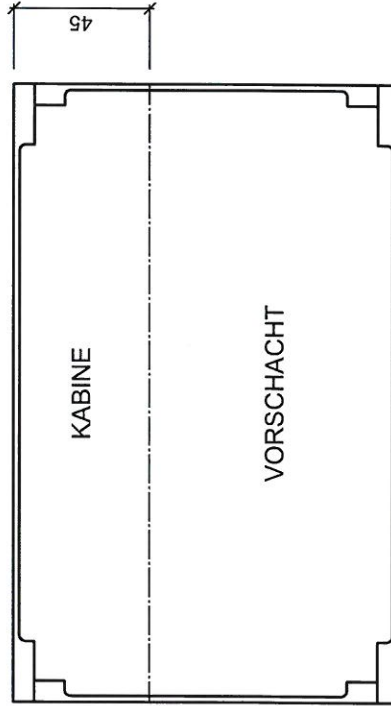

GEWICHTE: 1005kg
POIDS:
PESI:

FONDAMENTO FU-3-190
FUNDAMENT FU-3-190
FONDATION FU-3-190



F. Borner AG, CH-6260 Reiden
T 062 749 00 00, www.borner.ch

Gezeichnet		8.7.98/us		8.7.98/us		Ausgabe	
				Geprüft		1 2 3 4	
Massstab 1:25		Blatt 1		Total 1		Format A4	
127028							