



**GRUNDRISS
VUE EN PLAN
PIANTA**

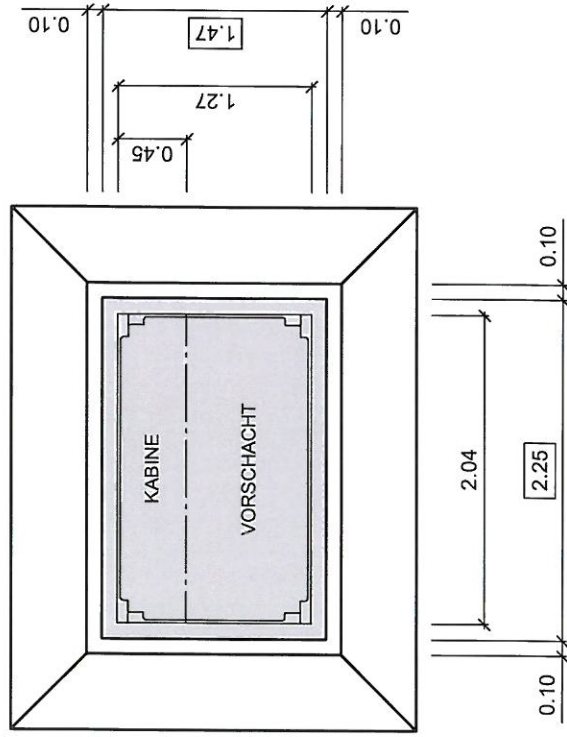

**LÄNGSSCHNITT
COUPE LONGITUDINALE
SEZIONE LONGITUDINALE**

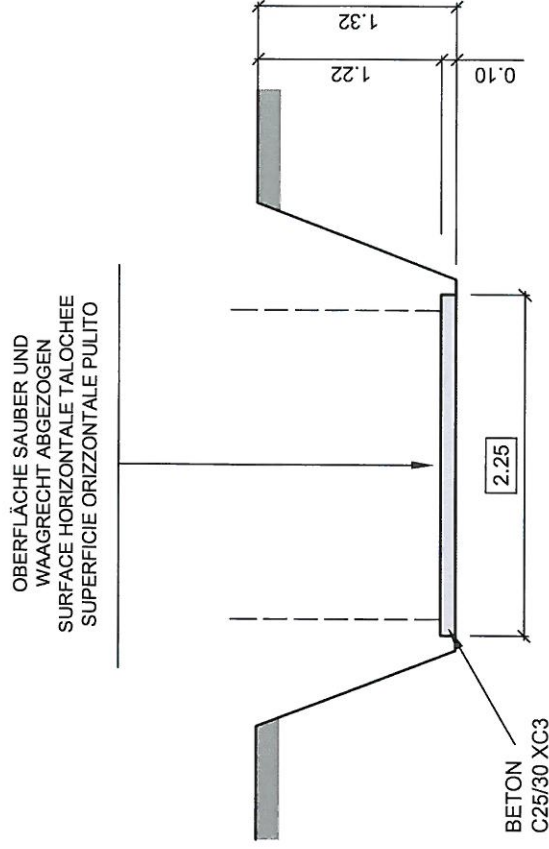


**PIASTRA DEL FONDAMENTO FU-3-190
FUND.-PLATTE FU-3-190 MIT UNTERSATZ
PLAQUE DE FONDATION FU-3-190**




F. Borner AG, CH-6260 Reiden
T 062 749 00 00, www.borner.ch

Gezeichnet		Geprüft		Ausgabe	
11.11.03/BB	11.11.03/BAE	11.11.03/BB	11.11.03/BAE	1	1
15.04.06/BB	15.04.06/BAE	15.04.06/BB	15.04.06/BAE	2	1
				3	
				4	
Massstab 1:50		Blatt 1		Format A4	
127105					


LÄNGSSCHNITT
COUPE LONGITUDINALE
SEZIONE LONGITUDINALE

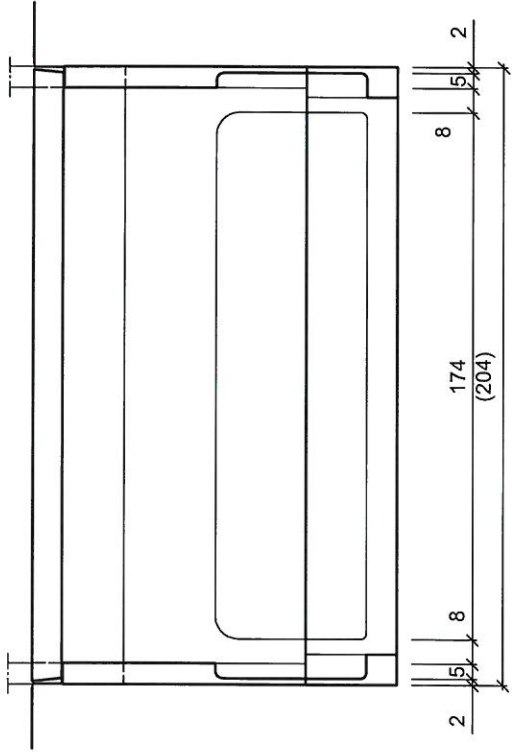

SEITENSCHNITT
COUPE LATÉRALE
SEZIONE LATÉRALE

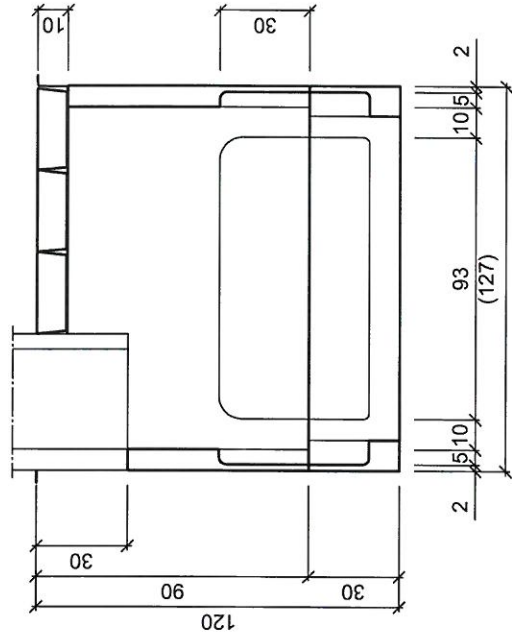

GRUNDRIS
VUE EN PLAN
PIANTA

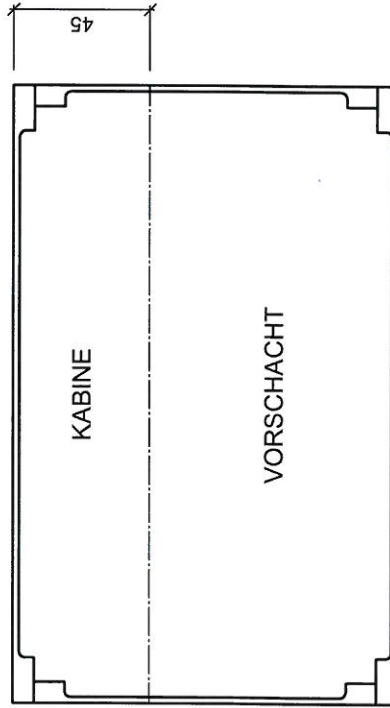

GEWICHTE: FUNDAMENT
POIDS: FONDATION
PESI: FONDAMENTO

UNTERSATZ
ELEVATION
BASE

245kg

1005kg

FONDAMENTO FU-3-190
FUNDAMENT FU-3-190 MIT UNTERSATZ
FONDATION FU-3-190



F. Borner AG, CH-6260 Reiden
 T 062 749 00 00, www.borner.ch

1	11.11.03/BAE	Ausgabe	Gezeichnet	11.11.03/BB	Geprüft	Blatt 1	Total 1	Format A4
2								
3								
4								
<p>127054</p>								