



**GRUNDRISS
VUE EN PLAN
PIANTA**

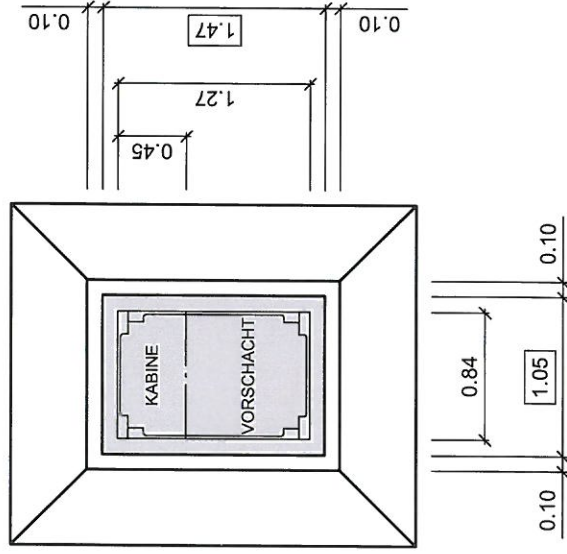

**LÄNGSSCHNITT
COUPE LONGITUDINALE
SEZIONE LONGITUDINALE**

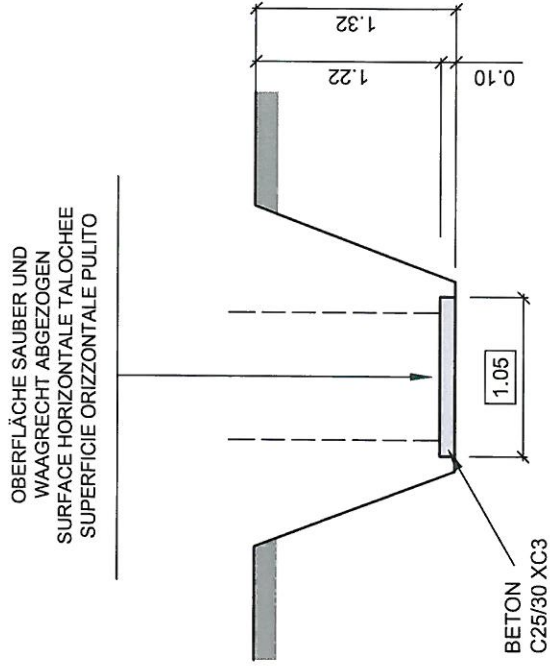


**PIASTRA DEL FONDAMENTO FU-3-70
FUND.-PLATTE FU-3-70 MIT UNTERSATZ
PLAQUE DE FONDATION FU-3-70**




F. Borner AG, CH-6260 Reiden
T 062 749 00 00, www.borner.ch

11.11.03/BB	11.11.03/BAE	1
15.04.06/BB	15.04.06/BAE	2
		3
		4
Gezeichnet		Format A4
Geprüft		Blatt 1
Massstab 1:50		Total 1
		127101


LÄNGSSCHNITT
COUPE LONGITUDINALE
SEZIONE LONGITUDINALE

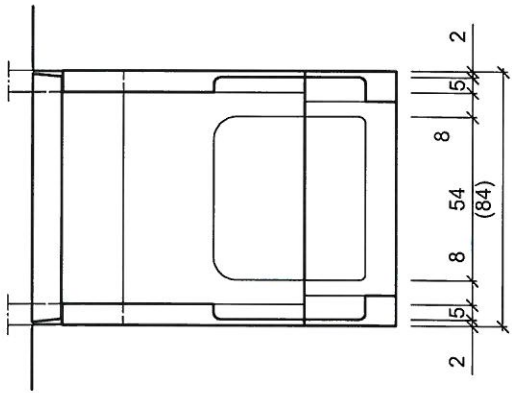

SEITENSCHNITT
COUPE LATÉRALE
SEZIONE LATÉRALE

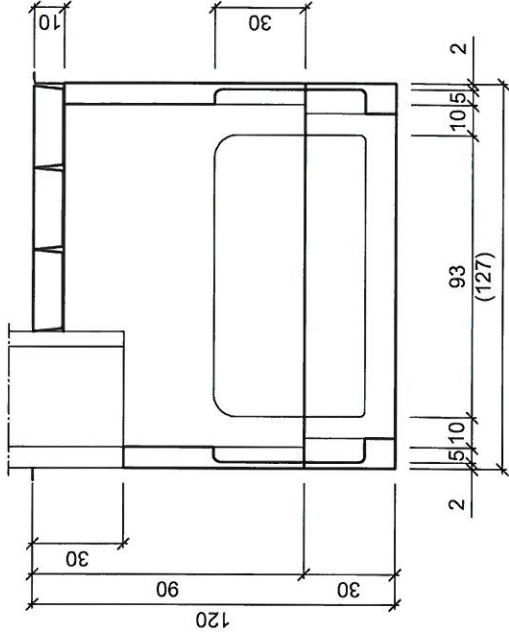

GRUNDRISS
VUE EN PLAN
PIANTA

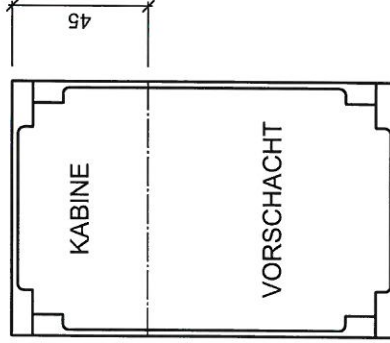

GEWICHTE:	FUNDAMENT	UNTERSATZ	165kg
POIDS:	FONDATION	ELEVATION	165kg
PESI:	FONDAMENTO	BASE	

FONDAMENTO FU-3-70
FUNDAMENT FU-3-70 MIT UNTERSATZ
 FONDATION FU-3-70



F. Borner AG, CH-6260 Reiden
 T 062 749 00 00, www.borner.ch

Gezeichnet	11.11.03/BB	11.11.03/BAE	1
Geprüft			2
			3
			4
Massstab 1:25	Blatt 1	Total 1	Format A4
			127050