



**GRUNDRISSE
VUE EN PLAN
PIANTA**

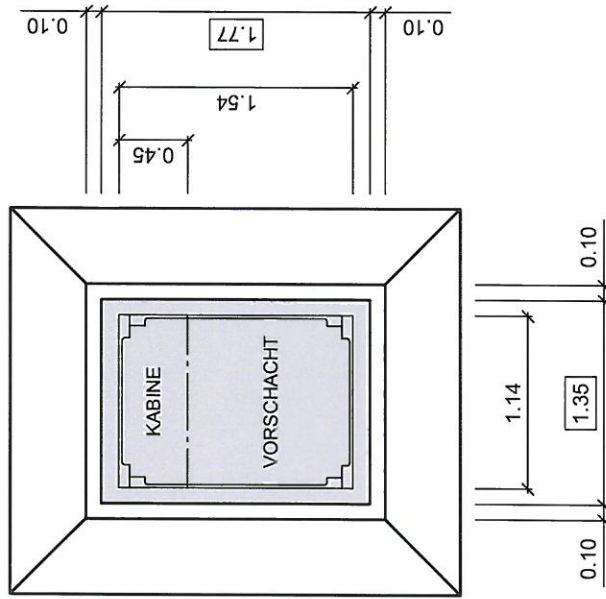

**LÄNGSSCHNITT
COUPE LONGITUDINALE
SEZIONE LONGITUDINALE**

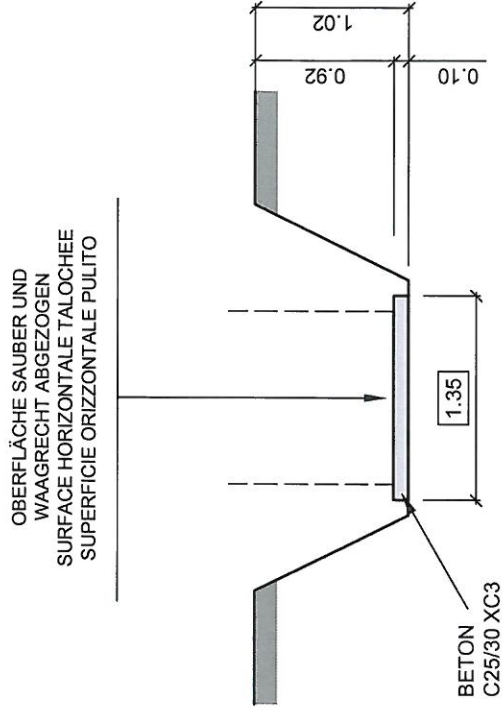


**PIASTRA DEL FONDAMENTO FU-4-100
FUNDAMENTPLATTE FU-4-100
PLAQUE DE FONDATION FU-4-100**




F. Borner AG, CH-6260 Reiden
T 062 749 00 00, www.borner.ch

14.12.2011 / FR	14.12.2011 / FR	14.12.2011 / FR	1
Gezeichnet	Geprüft	Ausgabe	Format A4
Blatt 1	Total 1	Blatt 1	Format A4
Massstab 1:50			
127132			


LÄNGSSCHNITT
COUPE LONGITUDINALE
SEZIONE LONGITUDINALE

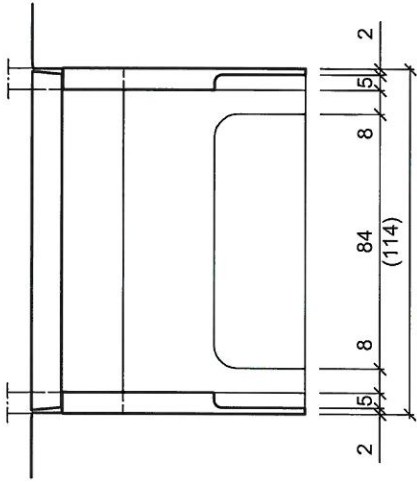

SEITENSCHNITT
COUPE LATERALE
SEZIONE LATERALE

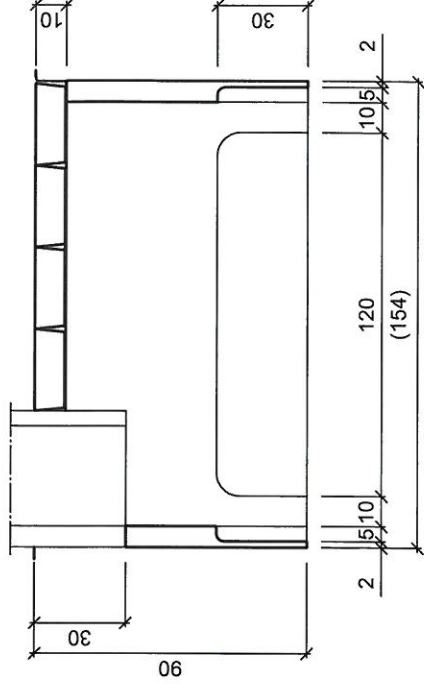

GRUNDRISS
VUE EN PLAN
PIANTA

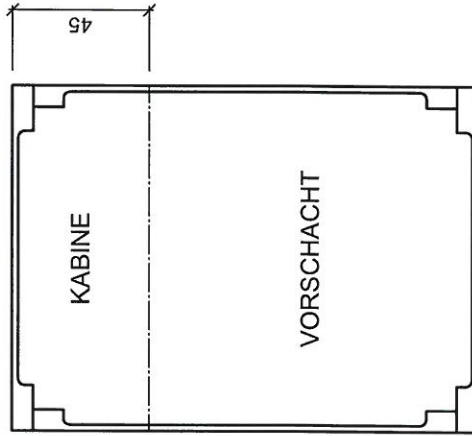

FONDAMENTO FU-4-100
FUNDAMENT FU-4-100
FONDATION FU-4-100



F. Borner AG, CH-6260 Reiden
T 062 749 00 00, www.borner.ch

Gezeichnet		14.12.2011 / FR		14.12.2011 / FR		Ausgabe	
						1	
						2	
						3	
						4	
Geprüft		Blatt		Total		Format	
		1		1		A4	
Massstab		Blatt		Total		Format	
1:25		1		1		A4	
127133							