



**GRUNDRISS
VUE EN PLAN
PIANTA**

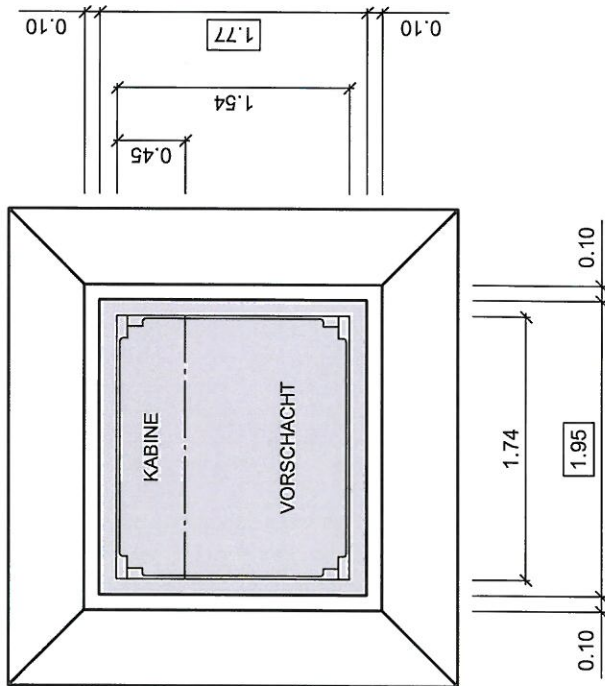

**LÄNGSSCHNITT
COUPE LONGITUDINALE
SEZIONE LONGITUDINALE**

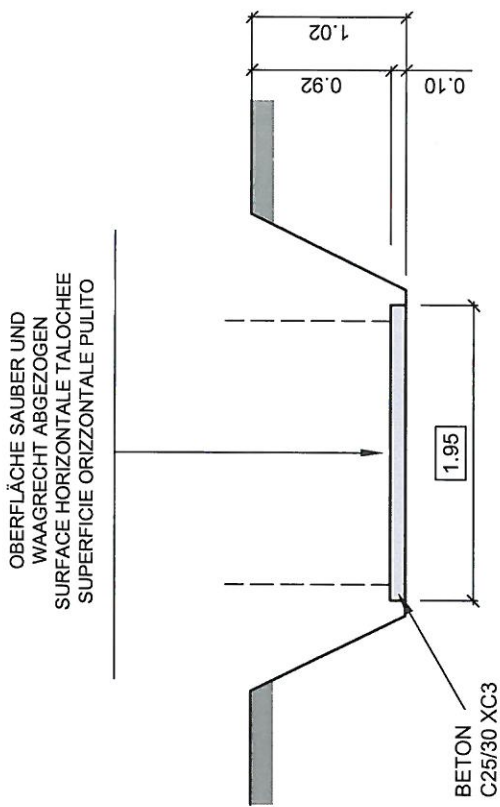


**PIASTRA DEL FONDAMENTO FU-4-160
FUNDAMENTPLATTE FU-4-160
PLAQUE DE FONDATION FU-4-160**




F. Borner AG, CH-6260 Reiden
T 062 749 00 00, www.borner.ch

10.04.2012 / FR	10.04.2012 / FR	10.04.2012 / FR	10.04.2012 / FR
Gezeichnet	Geprüft	Ausgabe	
Massstab 1:50	Blatt 1	Total 1	Format A4
			127136


LÄNGSSCHNITT
COUPE LONGITUDINALE
SEZIONE LONGITUDINALE

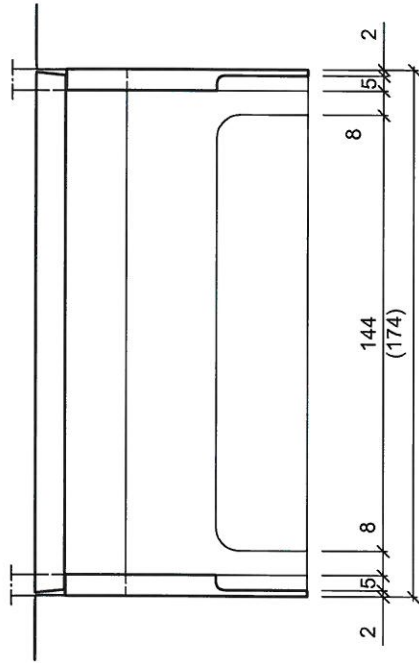

SEITENSCHNITT
COUPE LATERALE
SEZIONE LATERALE

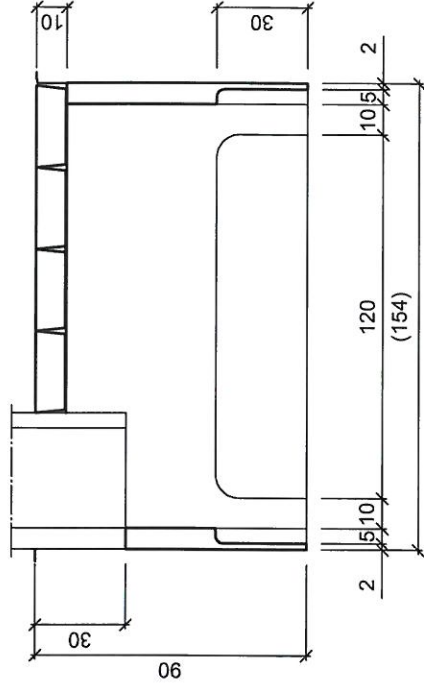

GRUNDRISS
VUE EN PLAN
PIANTA

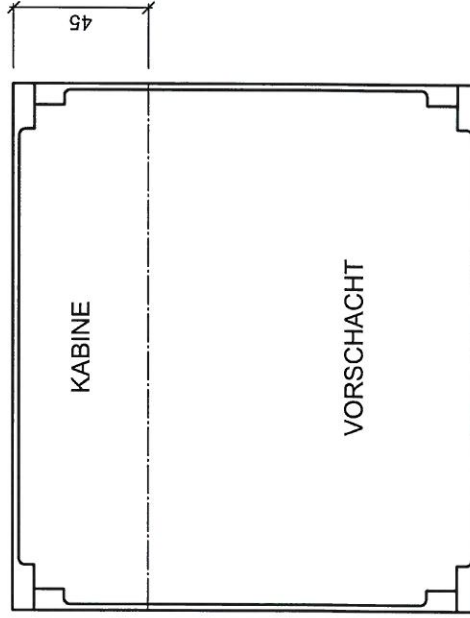

FONDAMENTO FU-4-160
FUNDAMENT FU-4-160
FONDATION FU-4-160



F. Borner AG, CH-6260 Reiden
T 062 749 00 00, www.borner.ch

Gezeichnet		10.04.2012 / FR		10.04.2012 / FR		Ausgabe	
						1	
						2	
						3	
						4	
						Format A4	
Massstab 1:25		Blatt 1		Total 1			
						127137	