



**GRUNDRISSE
VUE EN PLAN
PIANTA**

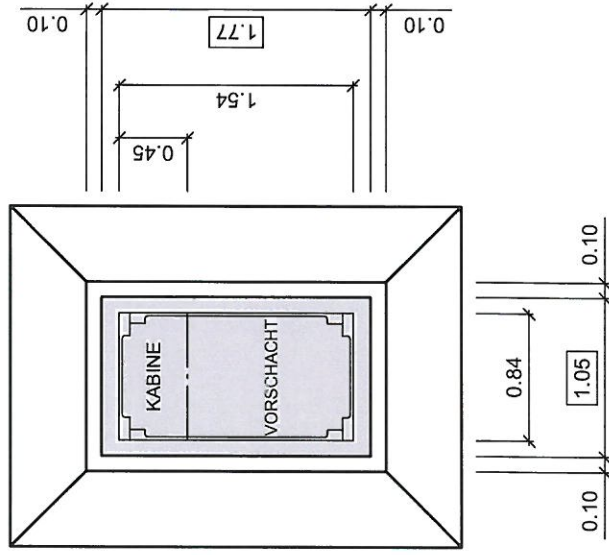

**LÄNGSSCHNITT
COUPE LONGITUDINALE
SEZIONE LONGITUDINALE**

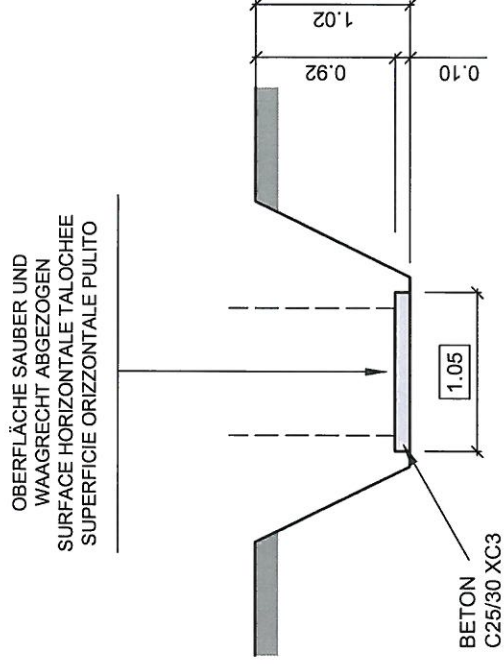


**PIASTRA DEL FONDAMENTO FU-4-70
FUNDAMENTPLATTE FU-4-70
PLAQUE DE FONDATION FU-4-70**




F. Borner AG, CH-6260 Reiden
T 062 749 00 00, www.borner.ch

10.04.2012 / FR	10.04.2012 / FR	10.04.2012 / FR	10.04.2012 / FR
Gezeichnet	Gepüft	Ausgabe	
1	2	3	4
Massstab 1:50	Blatt 1	Total 1	Format A4
127140			


LÄNGSSCHNITT
COUPE LONGITUDINALE
SEZIONE LONGITUDINALE

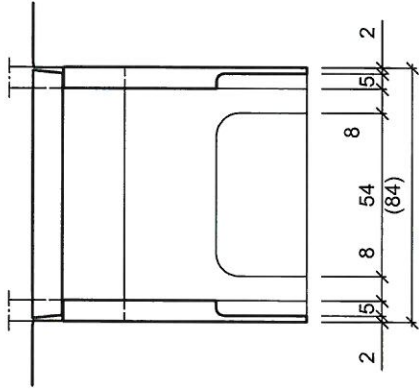

SEITENSCHNITT
COUPE LATÉRALE
SEZIONE LATÉRALE

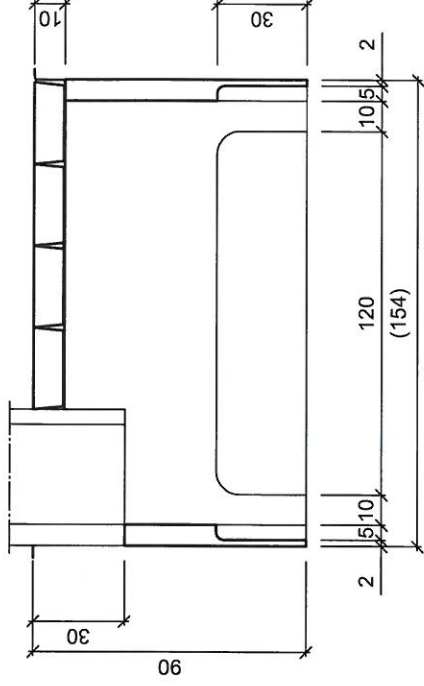

GRUNDRISS
VUE EN PLAN
PIANTA

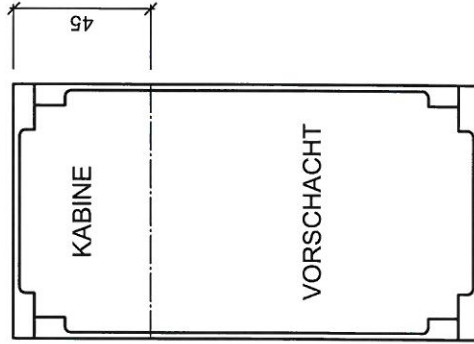

FONDAMENTO FU-4-70
FUNDAMENT FU-4-70
FONDATION FU-4-70



F. Borner AG, CH-6260 Reiden
T 062 749 00 00, www.borner.ch

Gezeichnet	10.04.2012 / FR	10.04.2012 / FR	1
Geprüft			
Massstab	1:25	Blatt	1
		Total	1
		Format	A4
			127141