



**GRUNDRISSE
VUE EN PLAN
PIANTA**

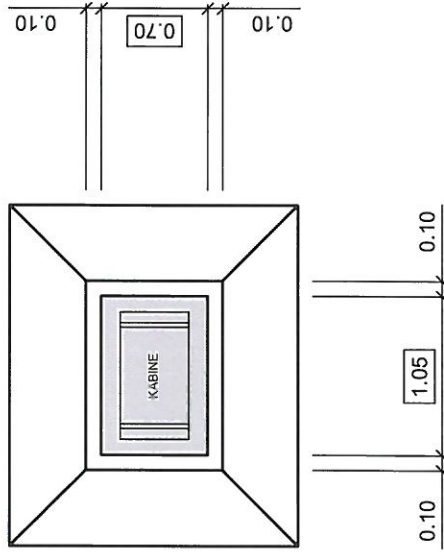

**LÄNGSSCHNITT
COUPE LONGITUDINALE
SEZIONE LONGITUDINALE**

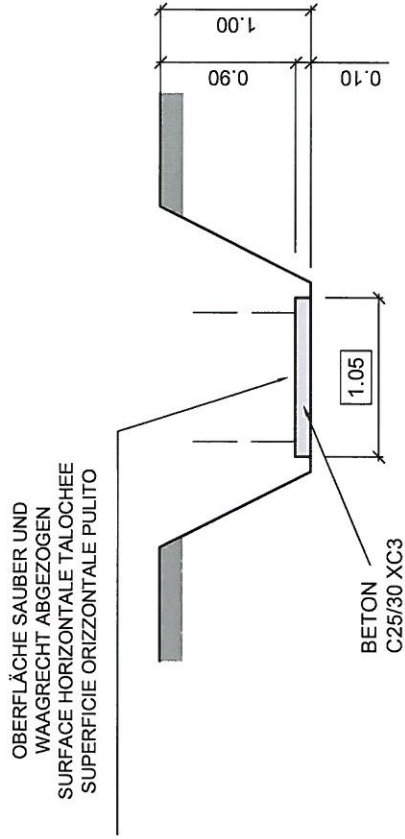

**PIASTRA DEL FONDAMENTO U-FU-70
FUNDAMENTPLATTE U-FU-70
PLAQUE DE FONDATION U-FU-70**



F. Borner AG, CH-6260 Reiden
T 062 749 00 00, www.borner.ch

Gezeichnet		8.7.98/us		8.7.98/us		Ausgabe	
15.04.06/BB		15.04.06/BB		Gedruckt		1	
						2	
						3	
						4	
Massstab 1:50		Blatt 1		Total 1		Format A4	
127004							