




LÄNGSANSICHT

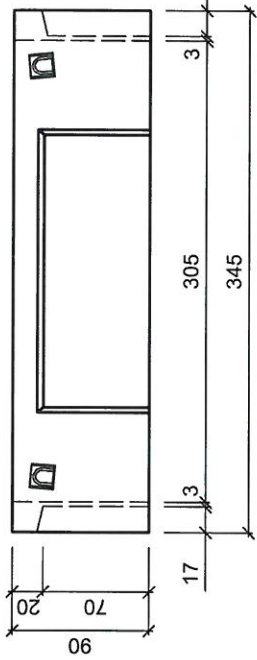

QUERANSICHT

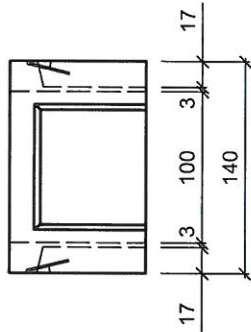


GRUNDRISS

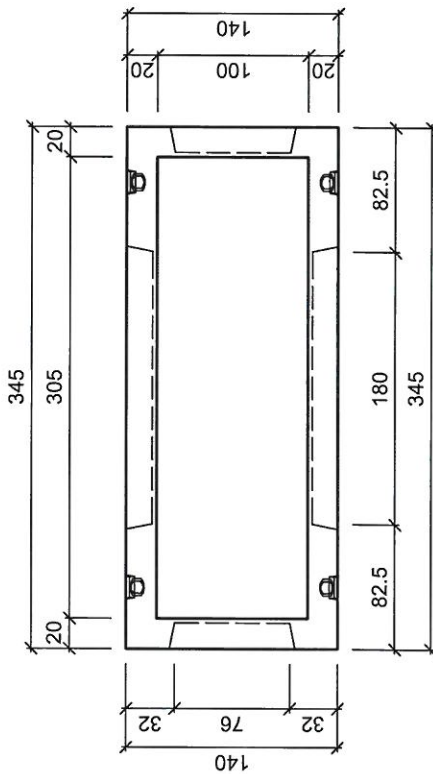

Beschriftung:

SN-90-6
2230 kg

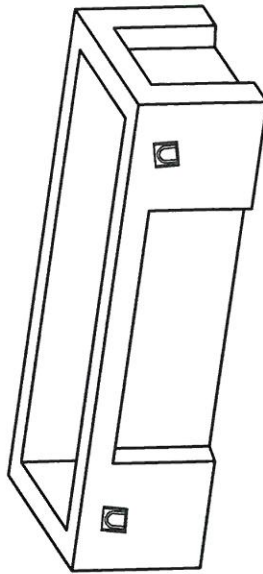

je 2 Stk. Transportschlaufen auf der Längsseite

Betonqualität: SN EN 206-1:2000;C50/60;XC4;XD3;XF4;Dmax. 16;CI 0.10;SF3

STRADEC - Normschacht

Disposition

SN-90-6



F. Borner AG, CH-6260 Reiden
T 062 749 00 00, www.borner.ch

Gezeichnet		Geprüft		Blatt		Format	
23.04.12/KN	26.11.12/KN	23.04.12/KN	26.11.12/KN	1	Total	1	A4
04.04.14/KN		04.04.14/KN		1			
Massstab 1:50				115106			