GRUNDRISS
VUE EN PLAN
PIANTA

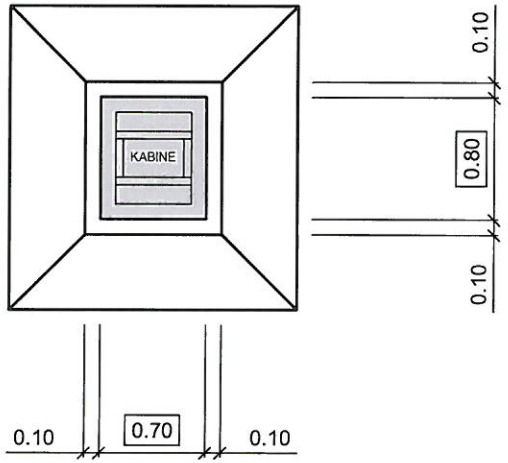

LÄNGSSCHNITT
COUPE LONGITUDINALE
SEZIONE LONGITUDINALE

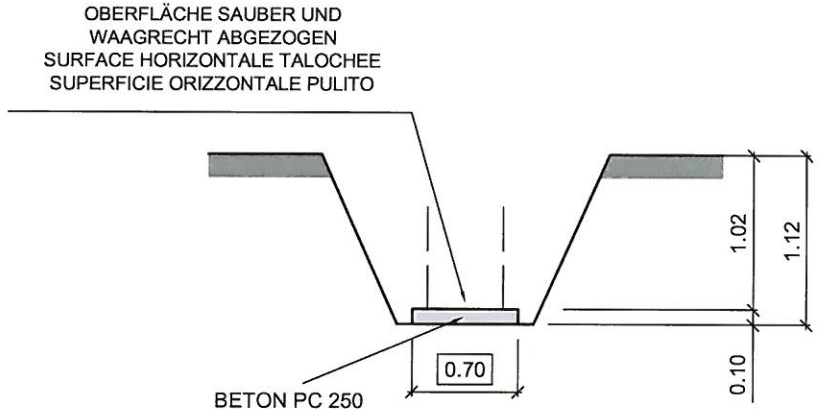

PIASTRA DEL FONDAMENTO FU-1-40

FUNDAMENTPLATTE FU-1-40

PLAQUE DE FONDATION FU-1-40

Gezeichnet	8.7.98/us	Geprüft	8.7.98/us	Ausgabe	1
					2
					3
					4
Massstab 1:50		Blatt 1	Total 1	Format A4	

BORNER
Innovative Energietechnik

F. Borner AG, CH-6260 Reiden
T 062 749 00 00, www.borner.ch

127006